Acquedotto del Fiora SpA

FIGURA 1

OPERA DI ALLACCIO

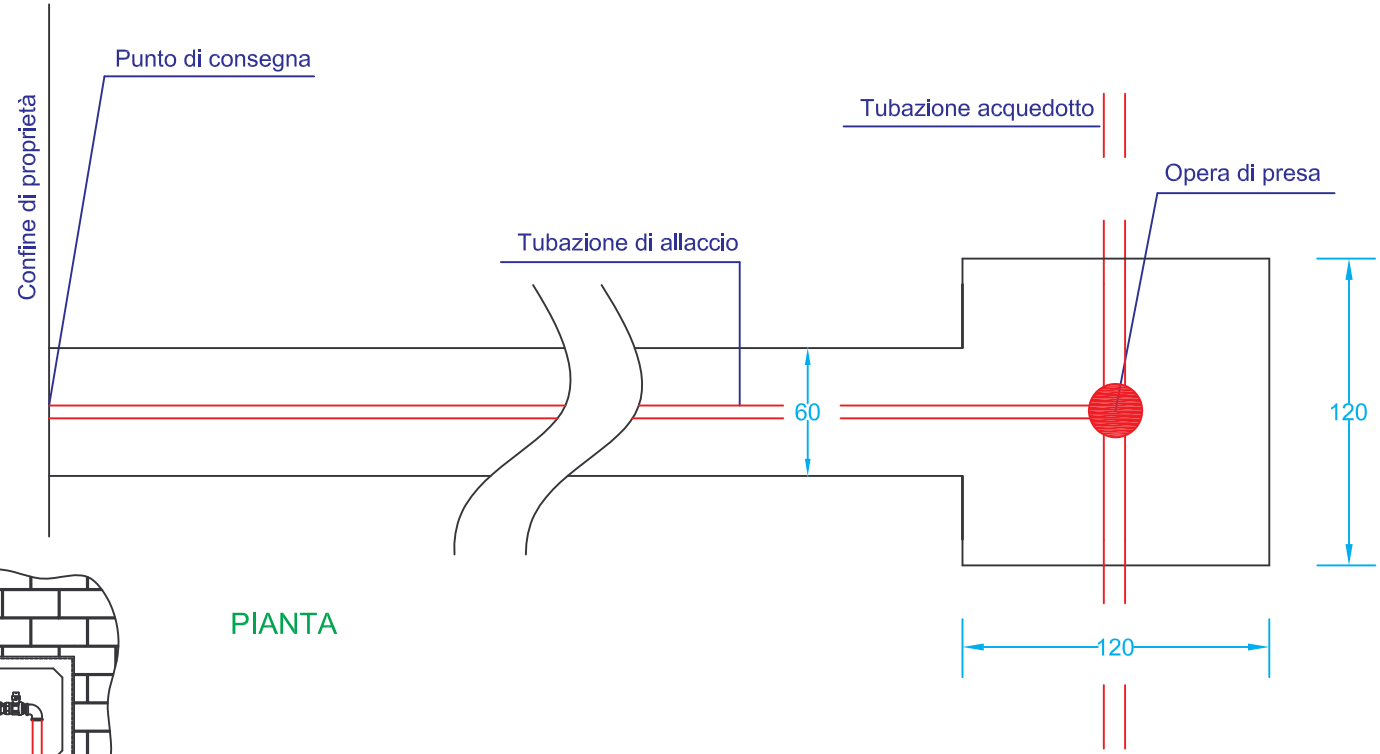

PIANTA

LEGENDA	
1	Tubo rete acquedotto
2	Collare di presa staffa Inox
3	Valvola pesante in ottone
4	Tubazione di allaccio
5	Gomito a 90°
6	Giunto di transizione metallo plastico

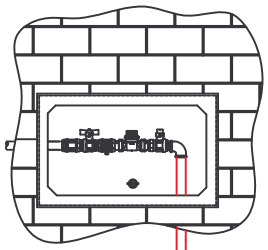

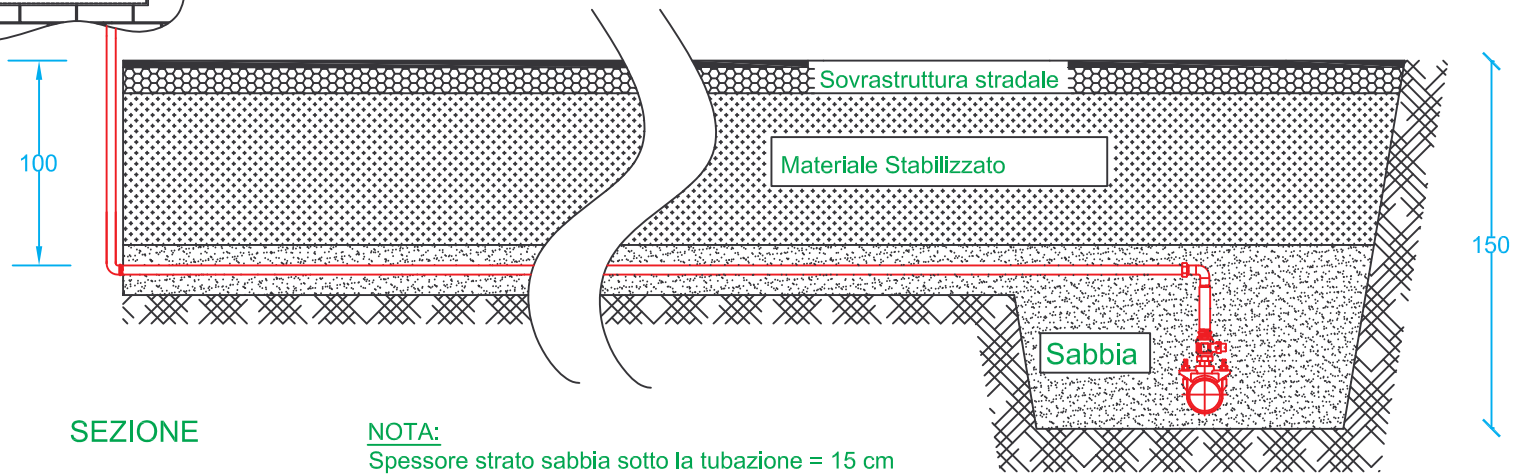

SEZIONE

NOTA:
Spessore strato sabbia sotto la tubazione = 15 cm
Spessore strato sabbia sopra la tubazione = 10 cm

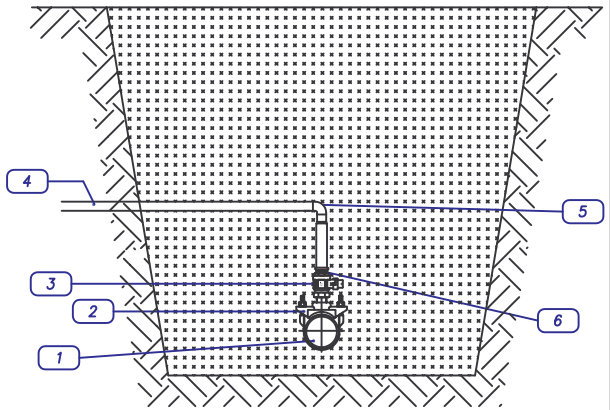

SEZ.TRASVERSALE