


**FIGURA 3**  
**OPERA DI ALLACCIO CON VALVOLA A "T" E CHIUSINO STRADALE**

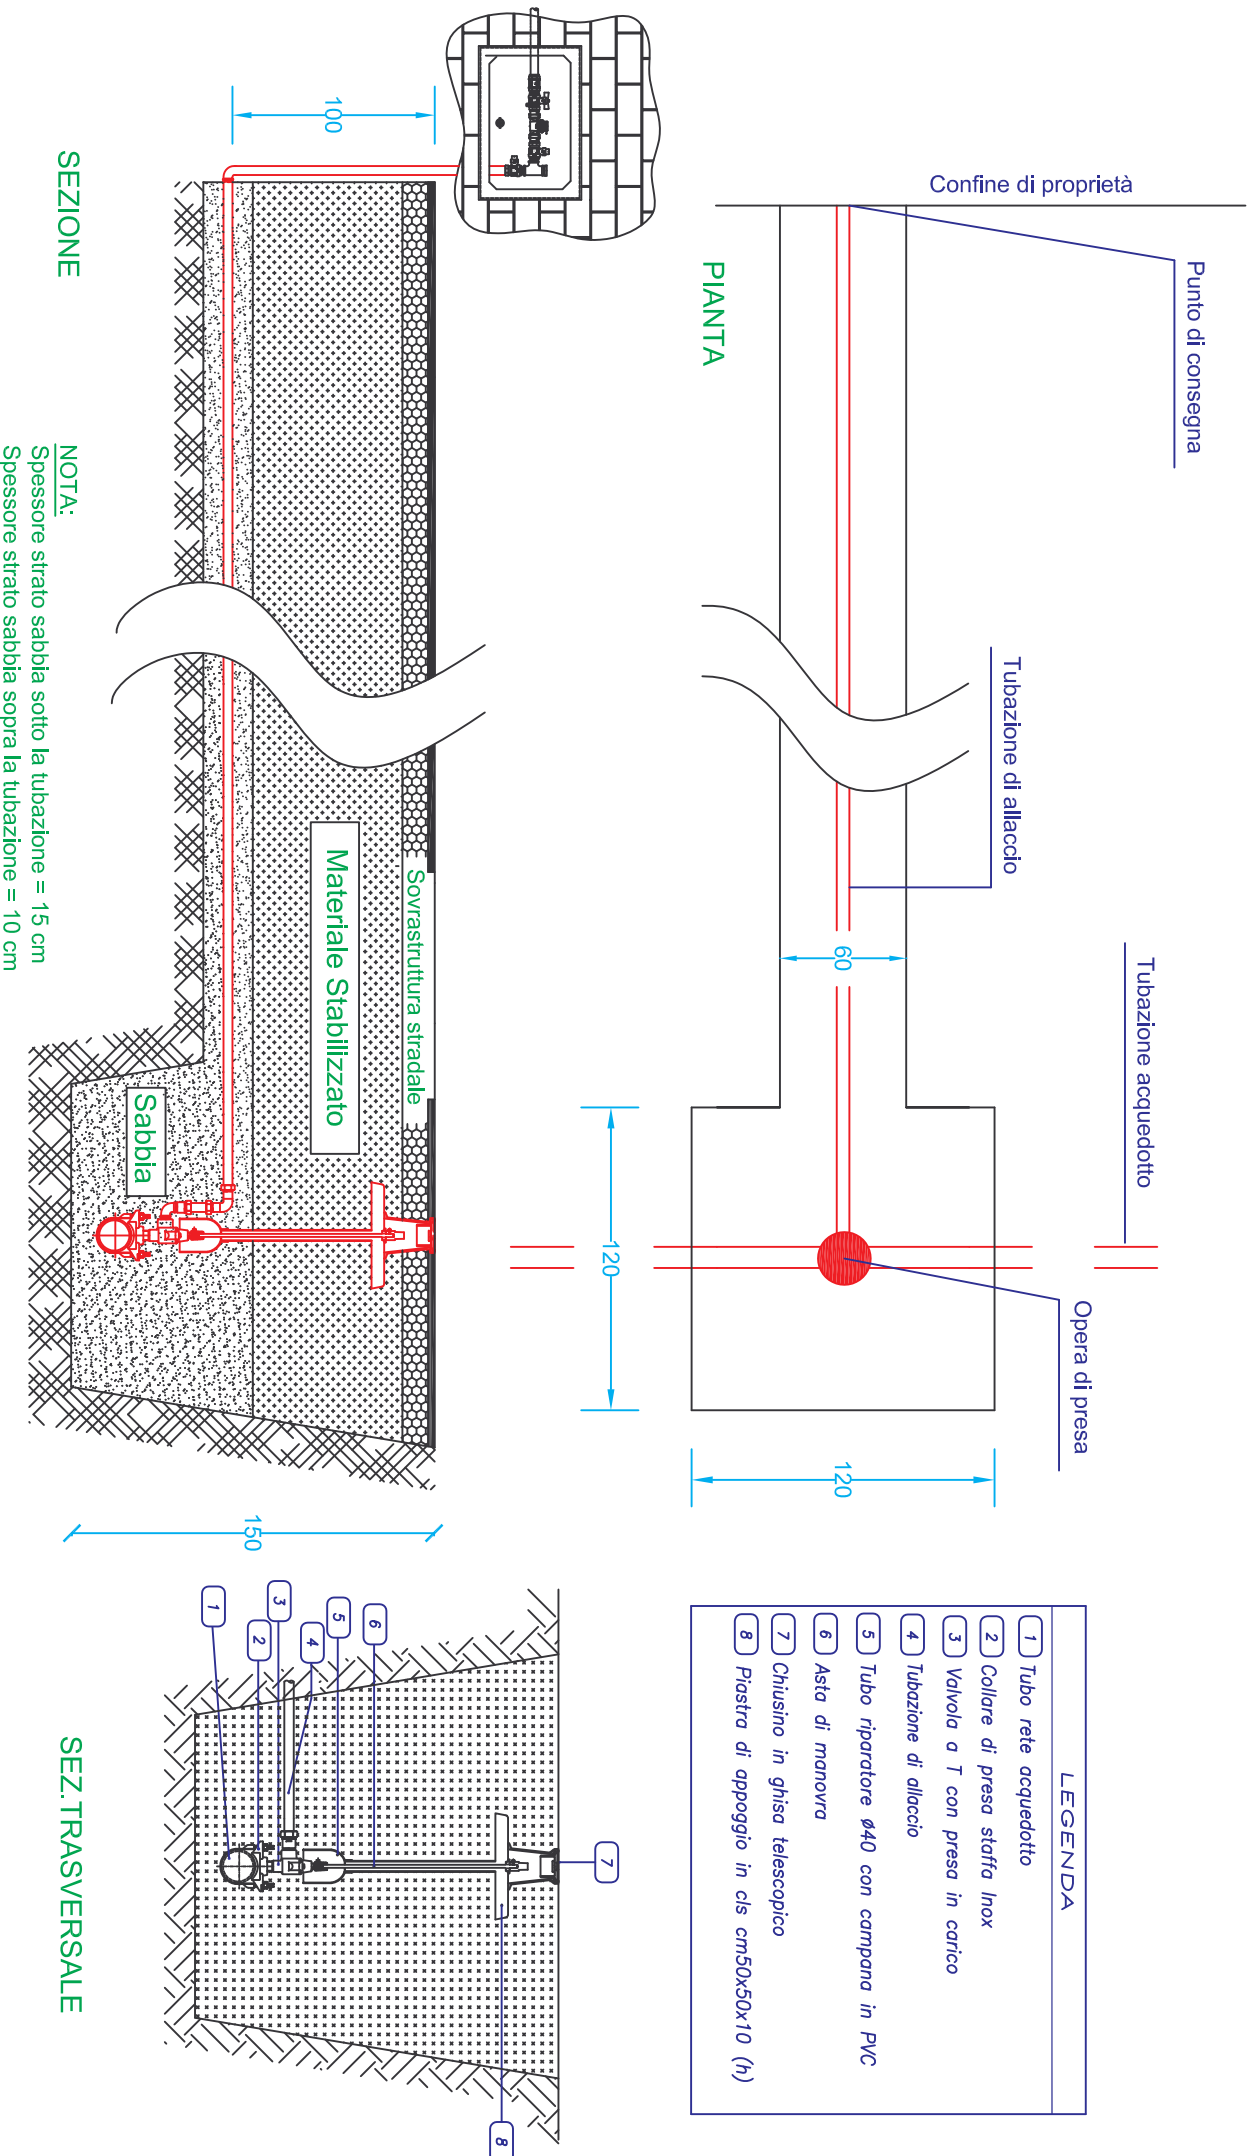

PIANTA

SEZIONE

SEZ. TRASVERSALE

NOTA:  
Spessore strato sabbia sotto la tubazione = 15 cm  
Spessore strato sabbia sopra la tubazione = 10 cm

**LEGENDA**

- 1 Tubo rete acquedotto
- 2 Collare di presa staffa inox
- 3 Valvola a T con presa in carico
- 4 Tubazione di allaccio
- 5 Tubo riparatore ø40 con campana in PVC
- 6 Asta di manovra
- 7 Chiusino in ghisa telescopica
- 8 Piastra di appoggio in cls cm50x50x10 (h)