


FIGURA 7

Allaccio Fognario

collegamento in pozzetto di salto

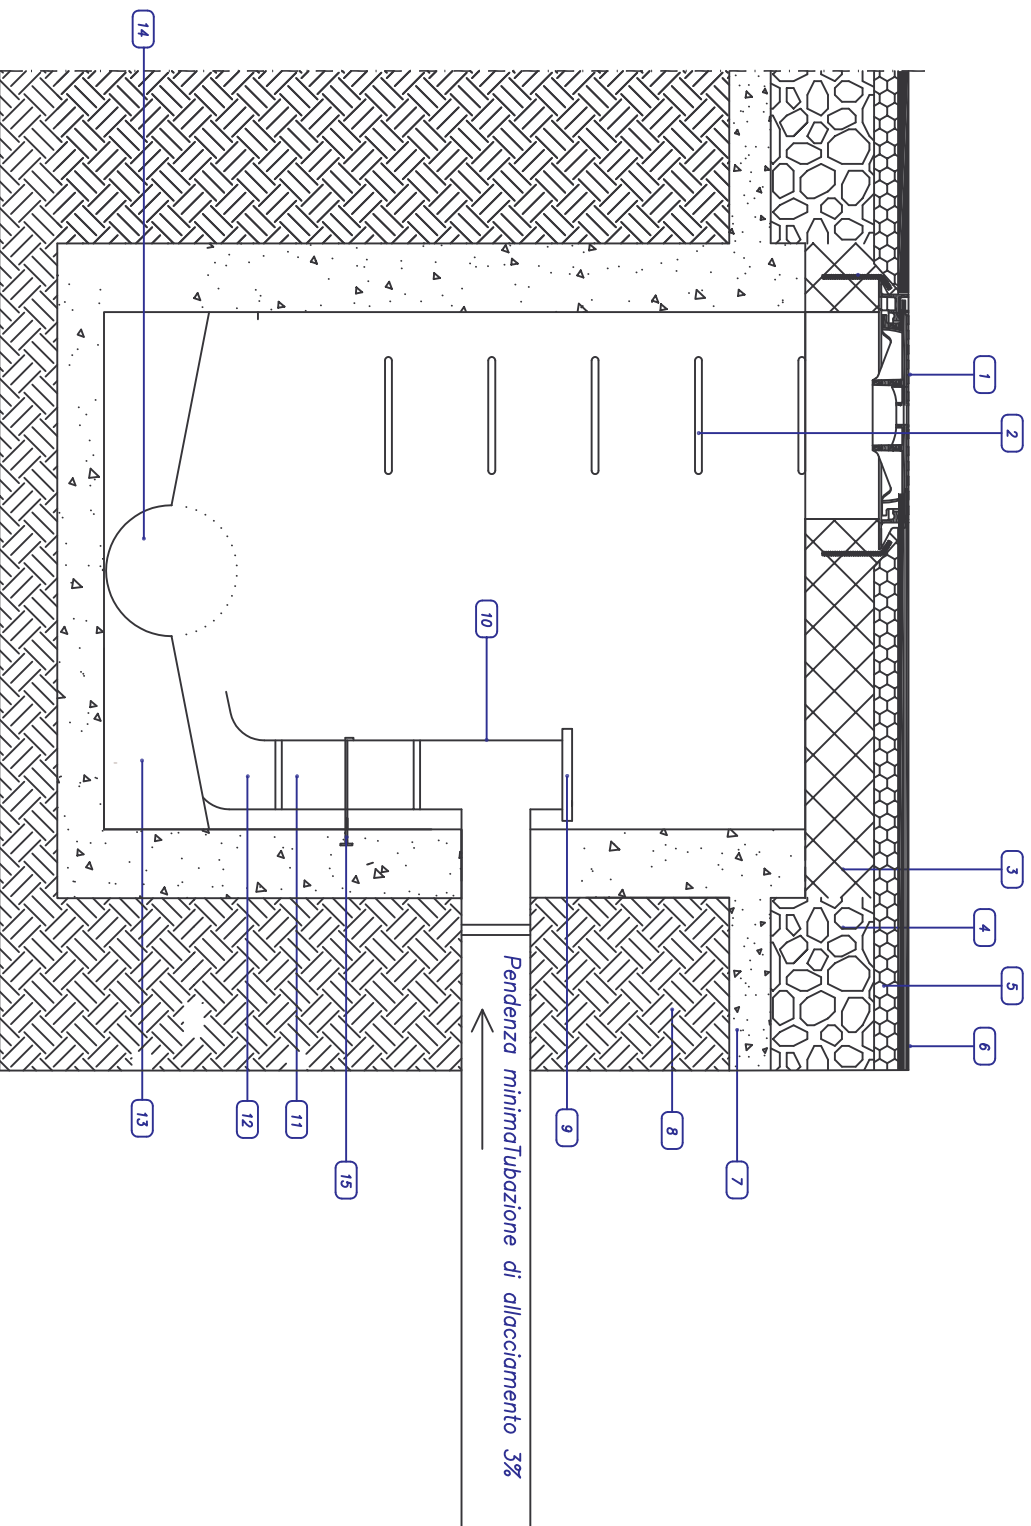

LEGENDA

- | | |
|----|--|
| 1 | Chiusino in ghisa D400 |
| 2 | Gradino in acciaio |
| 3 | Soletta in CLS armato |
| 4 | Fondazione stradale |
| 5 | Binder |
| 6 | Manto d'usura |
| 7 | Conglomerato cementizio |
| 8 | Rinterrò con materiali provenienti dagli scavi |
| 9 | Tappo per ispezione |
| 10 | "T" in PVC |
| 11 | Tubazione in PVC |
| 12 | curva aperta in PVC |
| 13 | Soletta in cls |
| 14 | Collettore Fognario Principale |
| 15 | Staffa Fissatubo |