





Vincolo idrogeologico

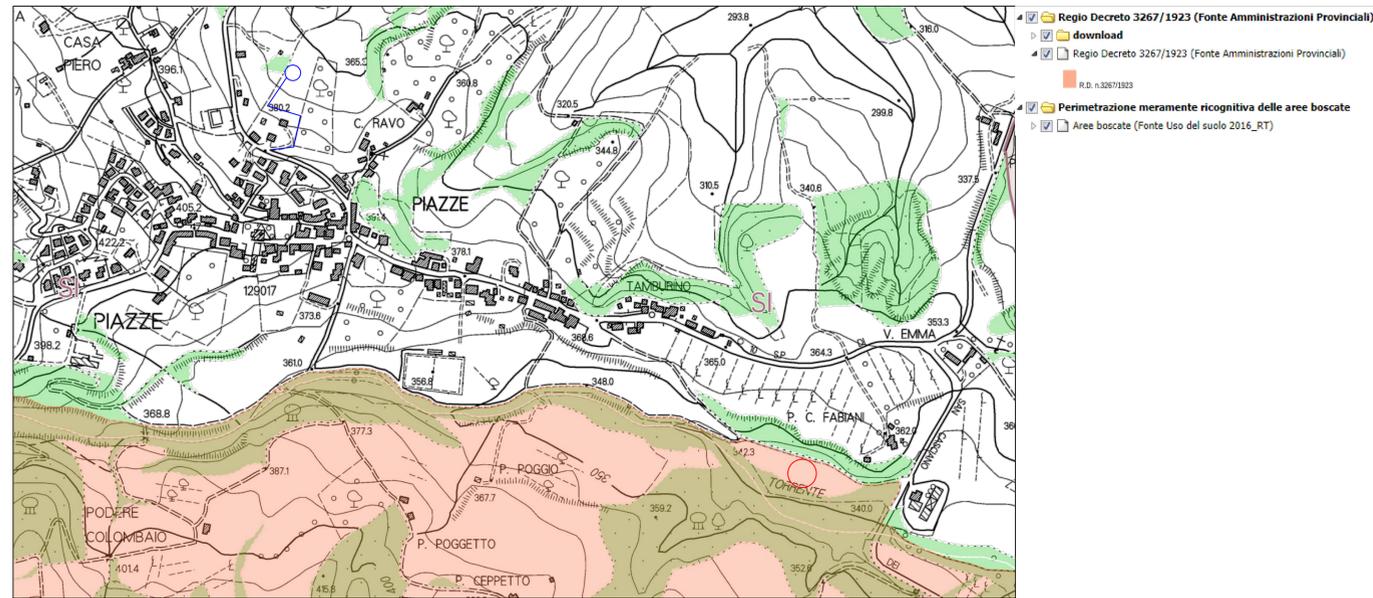

Cartografia del PIT con valenza di Piano Paesaggistico

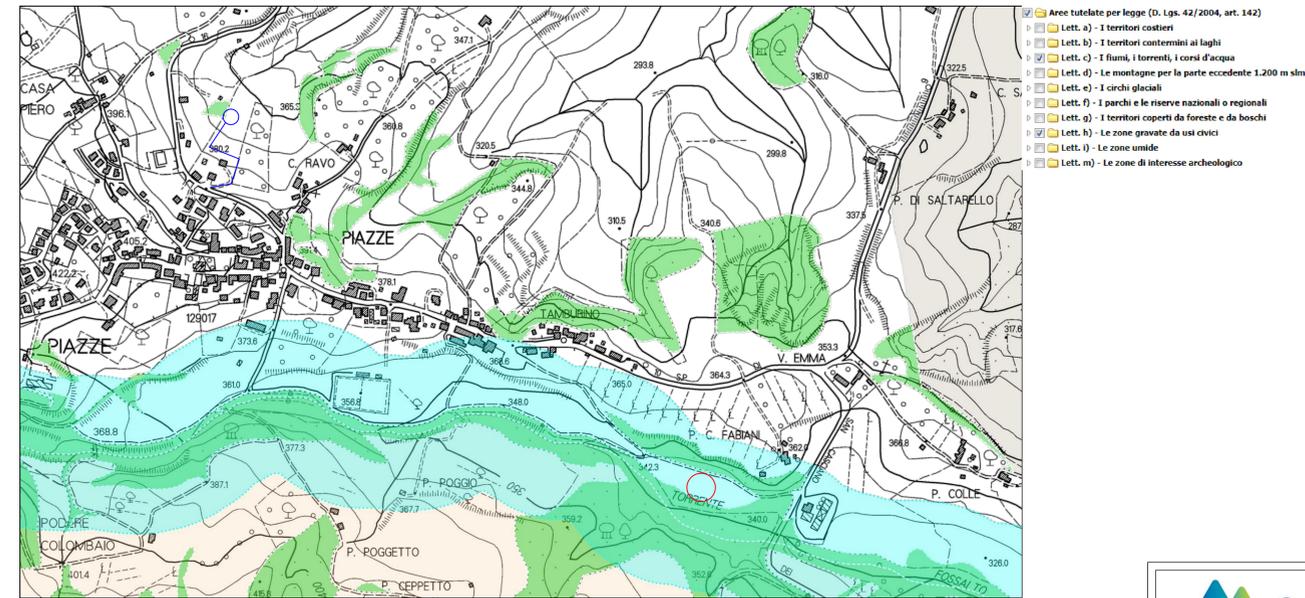

Carta della sensibilità degli acquiferi - PTCP Siena

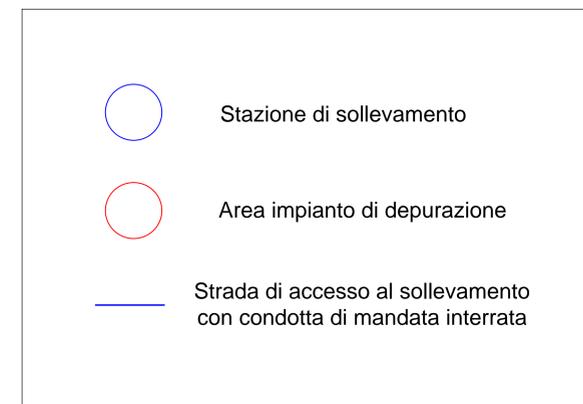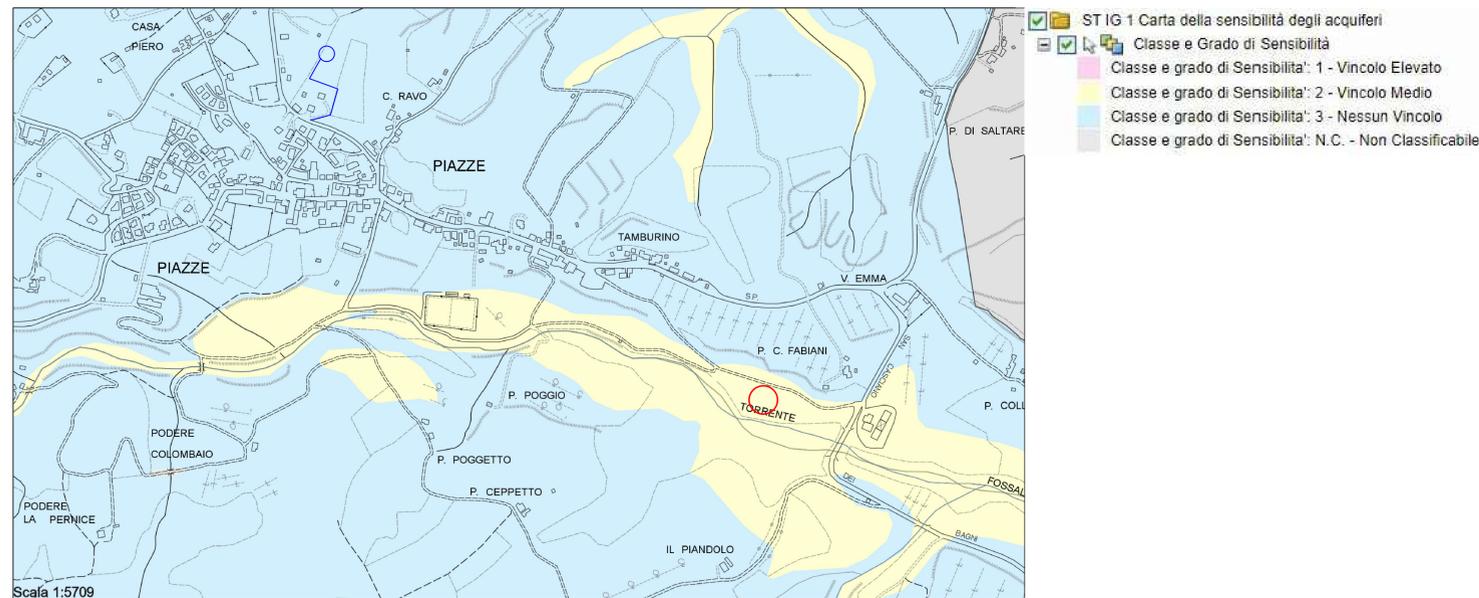




Via Morini 10 - 50100 Grosseto - Tel. 0564-430611 - 800-887750 - Fax 0564-22983 - http://www.aqr.it
 C.F. 00247990528 - Tribunale di GR. Reg. Soc. n. 10029 - C.C.I.A.A. GR. Reg. Trib. n. 81120 - Cap. Soc. € 1.730.520,00 i.v.
 Impresario/TITOLARE ESERCIZIO: Piero BIGNARDI



**COMUNE di
CETONA**

Provincia di Siena





"Adeguamento della rete fognaria e del depuratore a servizio della frazione Piazza"

PID: MI_FOG-DEP07_06_0118	ID Progetto: LA2 20 015	Elaborato: S G I 02
Stralci tavole dei vincoli		Emissione: Giugno 2020
		Scala:

Responsabile Unità Gestione Operativa: Dott. Ing. Michela TICCIATI	Responsabile Unità Progettazione e Ingegneria della Manutenzione e Patrimonio: Dott. Arch. Sergio ROSSI
Responsabile del procedimento: Dott. Arch. Sergio ROSSI	Progettista: Dott. Ing. Monica MERCURI
Referente: P.I. Filippo MORI	
Collaboratori interni: Ing. Giuseppe BISOGNO	
Collaboratori esterni:	

Revisione	Data revisione	Oggetto	Redatto	Rivisto	Approvato

La proprietà del presente elaborato è tutelata a termini di legge. E' vietato quindi usarlo, modificarlo, renderlo noto a terzi.

STUDIO DI FATTIBILITA'