



# Stralcio Piano Urbanistico attuale

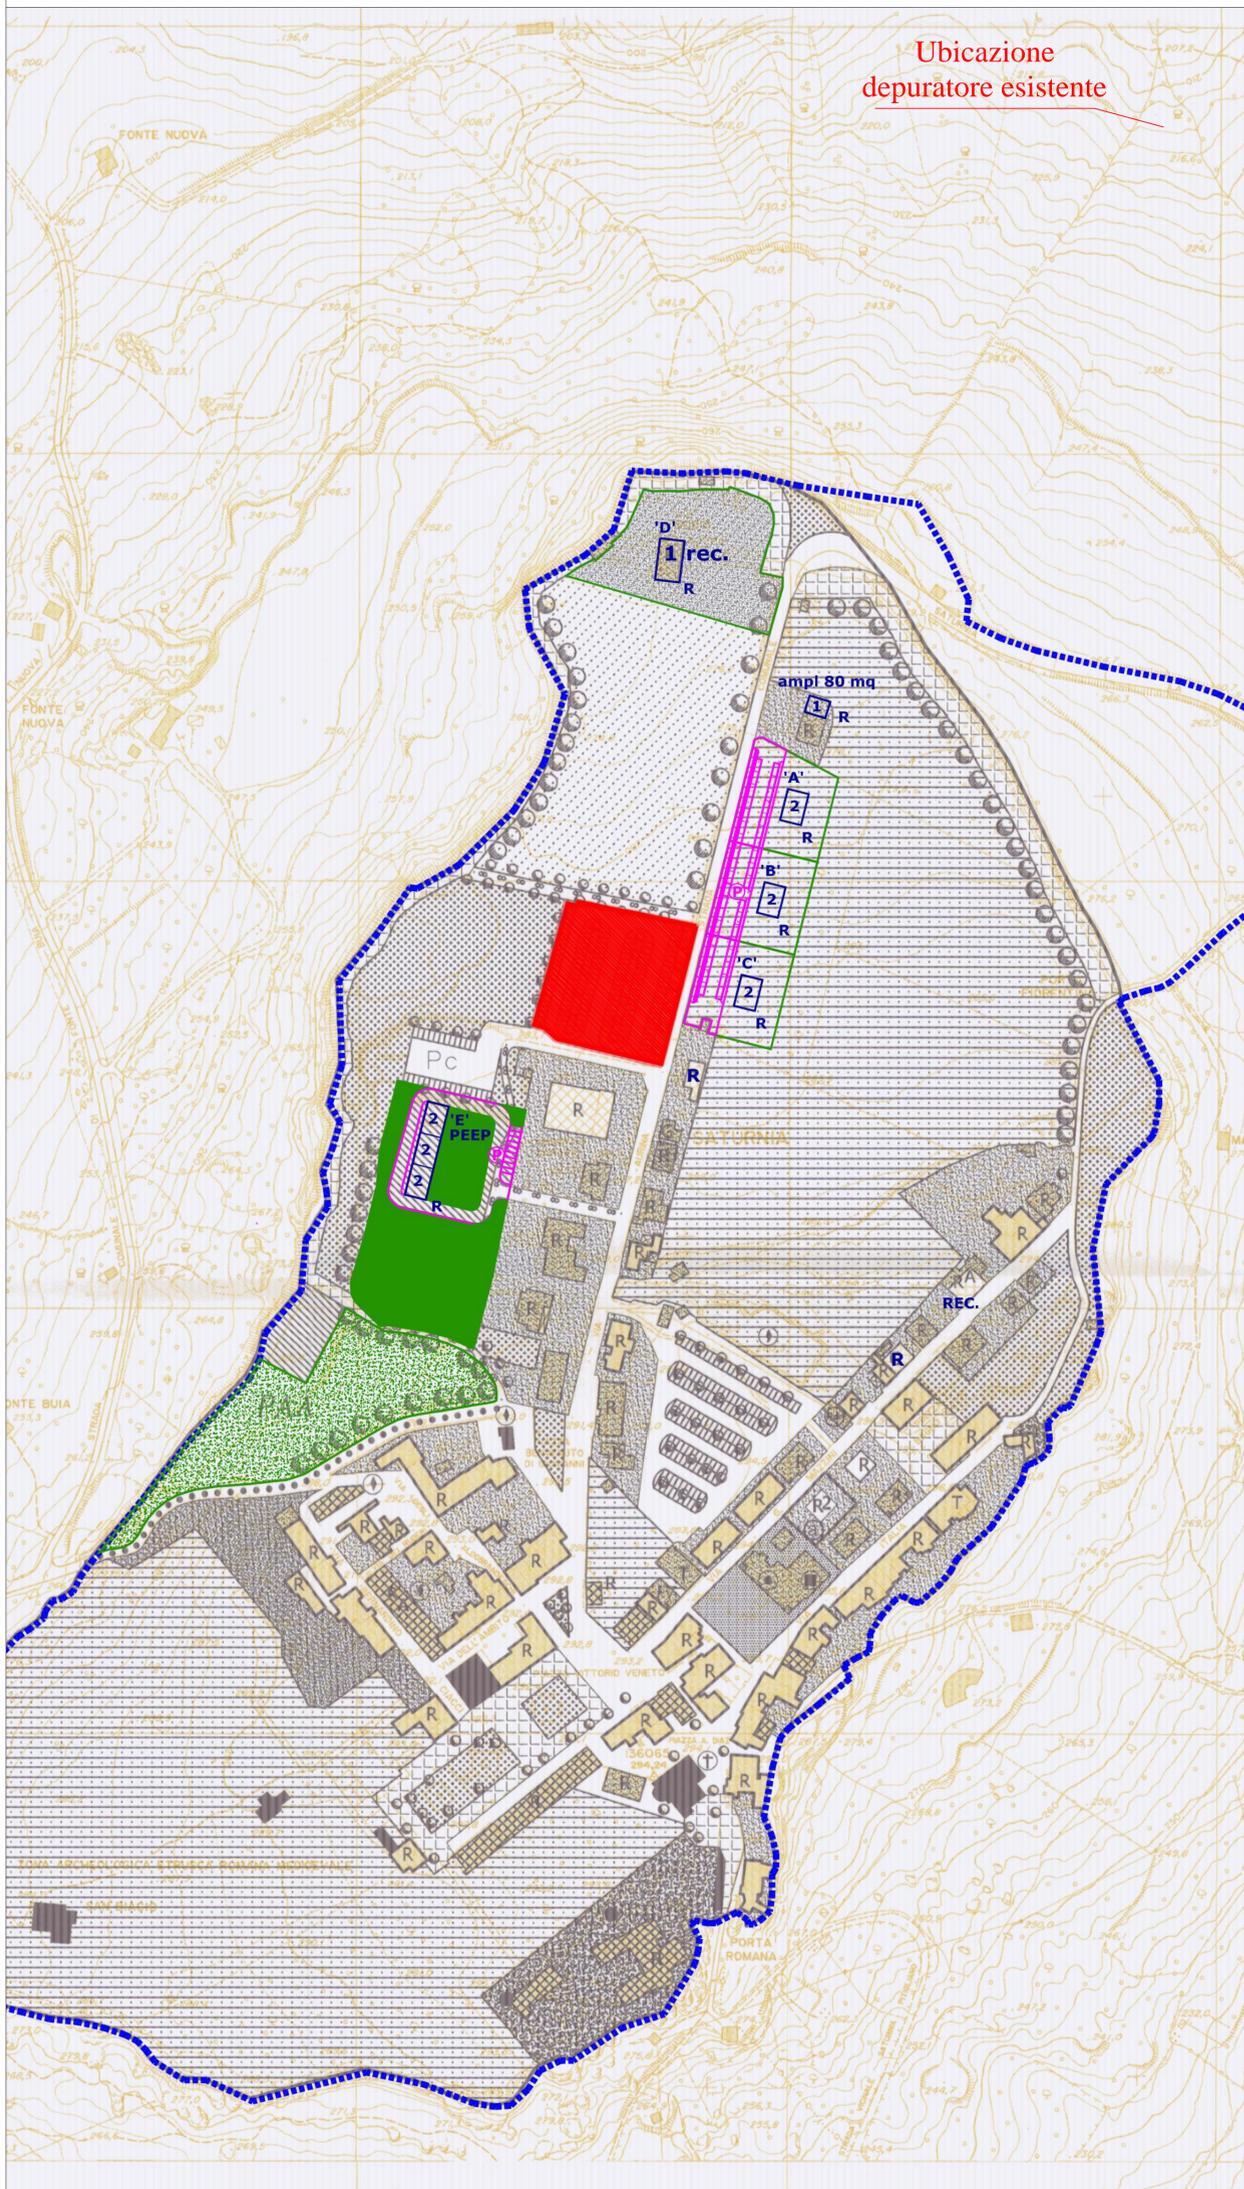

# Stralcio Piano Urbanistico di progetto

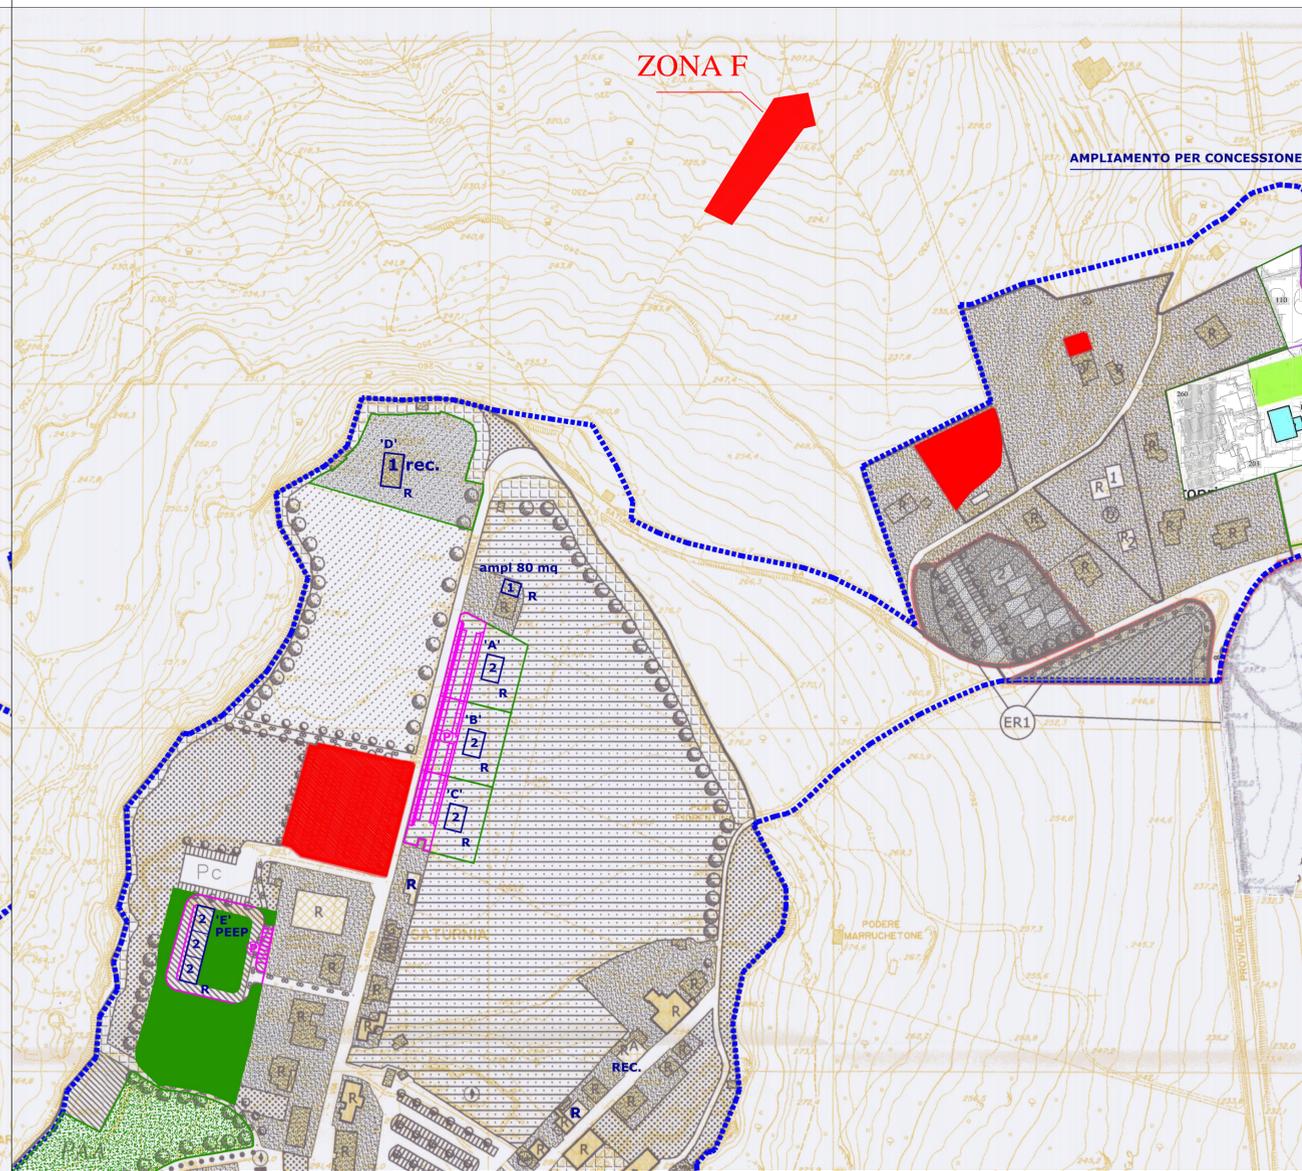

<ul style="list-style-type: none"> <li>RESTAURO E RISANAMENTO CONSERVATIVO</li> <li>RISTRUTTURAZIONE " D1 "</li> <li>RISTRUTTURAZIONE " D3 "</li> <li>RISTRUTTURAZIONE " D4 "</li> <li>AMPLIAMENTI</li> <li>SOPRAELEVAZIONI</li> <li>ALTEZZA IN N° DI PIANI</li> <li>INDIVIDUAZIONE DEI LOTTI DI COMPLETAMENTO</li> <li>INDIVIDUAZIONE DEGLI AMBITI DI INTERVENTO UNITARI</li> <li>AMBITI DI INTERVENTO DA ATTIVARE</li> <li>ER... ESPANSIONE RESIDENZIALE</li> <li>EA... ESPANSIONE ARTIGIANALE</li> </ul>	<ul style="list-style-type: none"> <li>CENTRO SANITARIO E ASSISTENZA</li> <li>ATTREZZATURE SPORTIVE</li> <li>PARCHEGGI</li> <li>PARCHEGGIO PER AUTOTRENI</li> <li>PARCHEGGIO PER CARAVAN</li> <li>VERDE PRIVATO DI INTERESSE AMBIENTALE</li> <li>ZONE PEDONALI</li> <li>ARREDO VEGETAZIONALE</li> <li>PARCO ARCHEOLOGICO</li> <li>IMPIANTI SPORTIVI</li> <li>AREE E CORTI PRIVATE</li> <li>PERCORSI PEDONALI</li> <li>PERCORSI TURISTICO-CULTURALI E RICREATIVI</li> <li>PARCO URBANO E VERDE PUBBLICO ATTREZZATO</li> <li>AREA FIERISTICA</li> <li>SPAZI DI PERTINENZA DELLE ATTREZZATURE PUBBLICHE</li> <li>RISPETTO STRADALE E CIMITERIALE</li> <li>PAA PARCO AGRICOLO AMBIENTALE</li> <li>D3 ZONE PRODUTTIVE AGRICOLE - D3</li> <li>F ZONE PER ATTREZZATURE ED IMPIANTI DI INTERESSE GENERALE</li> <li>PUNTI DI SERVIZIO E RISTORO</li> <li>INTERVENTI NON ATTUALI NON PREVISTI SE NON DOVE DIVERSAMENTE SPECIFICATO</li> <li>AREE PEREQUATIVE PREVISTE DA R.U. 2014</li> <li>INTERVENTI DI NUOVA EDIFICAZIONE PREVISTI DA R.U. 2014 ( NOMENCLATURA; N° PIANI; DESTINAZIONE )</li> <li>DELIMITAZIONE UTOE</li> <li>LIMITE DELL'INSEDIAMENTO</li> </ul>
<ul style="list-style-type: none"> <li>RESIDENZA</li> <li>TURISTICO RICETTIVI</li> <li>PRODUTTIVO ARTIGIANALE</li> <li>AUTORIMESSE</li> <li>SCUOLA MATERNA</li> <li>ISTITUTO SUPERIORE</li> <li>CENTRO SOCIALE E CULTURALE</li> <li>UFFICI COMUNALI</li> <li>COMMERCIO</li> <li>PRODUTTIVO AGRICOLO</li> <li>DISTRIBUTORI DI CARBURANTE</li> <li>SCUOLA ELEMENTARE E MEDIA</li> <li>CHIESA</li> </ul>	




Via Marella 10 - 58100 GROSSETO - tel. 0564-42511 - 800-807765 - fax 0564-22383 - 199/www.fiora.it  
C.F. 0024760328 - Tribunale di GR Reg. Soc. n. 10029 - C.I.A.A. GR Reg. Dir. n. 81735 - Cap. Soc. € 1.730.520,00 i.v.  
RAI/REGISTRANTE LEGALE: Pirelli F.lli&C.



## COMUNE di MANCIANO

Provincia di GROSSETO



### "Adeguamento funzionale depuratore a servizio della Frazione di Saturnia"

STUDIO DI FATTIBILITA'

n° Pdl: <b>MI_FOG-DEP03_06_0140</b>	ID Progetto: <b>LA120013</b>	Elaborato: <b>S G I 07</b>
Ubicazione impianto nello Strumento Urbanistico		Emissione: <b>Settembre 2020</b>
Responsabile Unità Sviluppo Infrastruttura: <b>Dott. Arch. Sergio ROSSI</b>		Responsabile Unità Progetti Fognatura e Depurazione: <b>Dott. Ing. Monica MERCURI</b>
Responsabile del procedimento fase progettazione: <b>Dott. Arch. Sergio ROSSI</b>		Progettista: <b>Dott. Ing. Monica MERCURI</b>
Referente: <b>P.I. Filippo MORI</b>		
Collaboratori interni: <b>Geom. Carla BARBI Dott. Ing. Angela DI PIETRO</b>		Collaboratori esterni:

Revisione	Data revisione	Oggetto	Redatto	Rivisto	Approvato

La proprietà del presente elaborato è tutelata ai termini di legge. E' vietato quindi usarlo, modificarlo, renderlo noto a terzi.