


FOGLIO 43 Comune di Manciano GR

Foglio	Part.	Qualità	Sup. mq	Intestatari	servitù	esproprio
43	239	Seminativo.	2.166	Comune di Manciano		
43	238	Seminativo.	14.954	Az. Agricola Fontenova	servitù permanente di passaggio	
43	220	Pasc Cesp.	4.700	SNC Villa Garden		esproprio area depuratore circa 150 mq
43	99	Seminativo.	2.320	SNC Villa Garden	servitù permanente di passaggio	
43	100	Uliveto	4.260	Az. Agricola Fontenova	servitù permanente di passaggio	
43	156	Uliveto	5.050	SNC Villa Garden	servitù permanente di passaggio	
43	221	Seminativo.	3.360	SNC Villa Garden	servitù permanente di passaggio	
43	249	Seminativo.	902	MAV S.A.S.	servitù permanente di passaggio	
43	252	Seminativo.	601	MAV S.A.S.	servitù permanente di passaggio	
43	253	Seminativo.	2.987	Az. Agricola Fontenova	servitù permanente di passaggio	
43	281	Uliveto	1.263	SNC Villa Garden	servitù permanente di passaggio	
43	282	Uliveto	217	MAV S.A.S.	servitù permanente di passaggio	



LEGENDA

- Area impianto di depurazione
- Strada accesso depuratore
- Area soggetta ad esproprio perampliamento
impianto di depurazione circa 150 mq totali
- Area soggetta servitù permanente di passo

Estratto di mappa Foglio 43

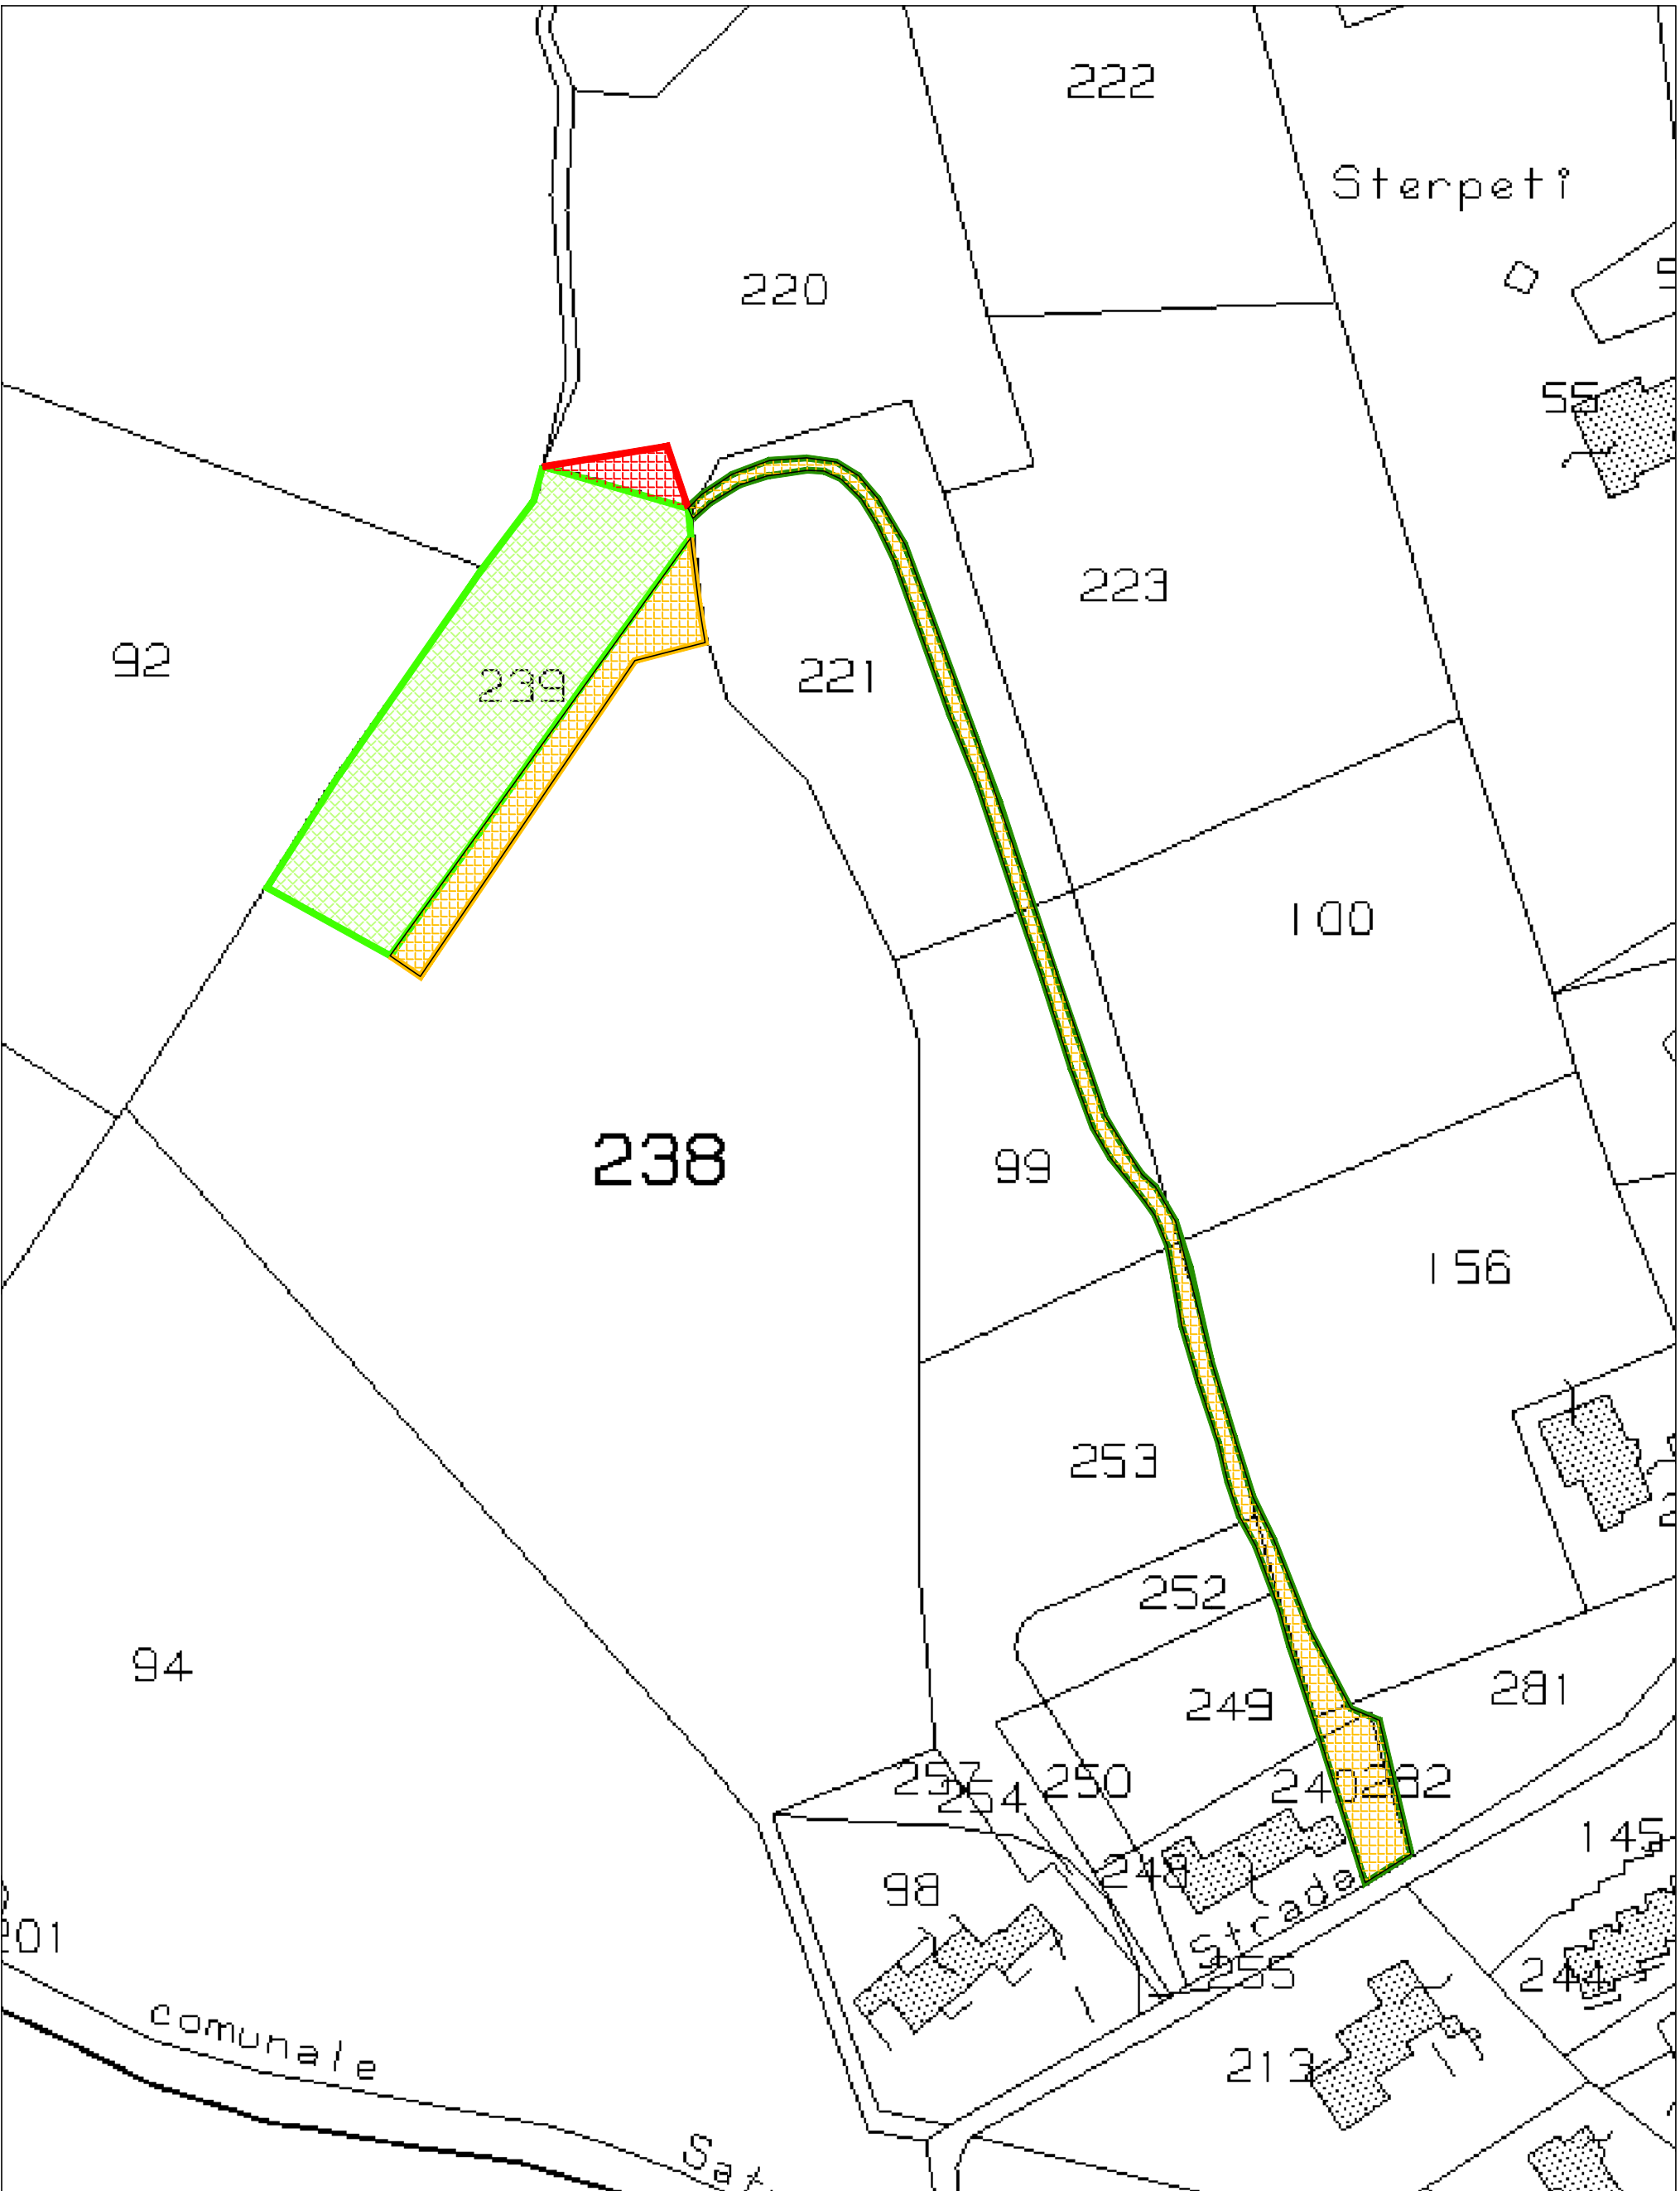

Sovrapposto catastale Geoscopio e immagine satellite

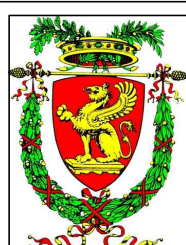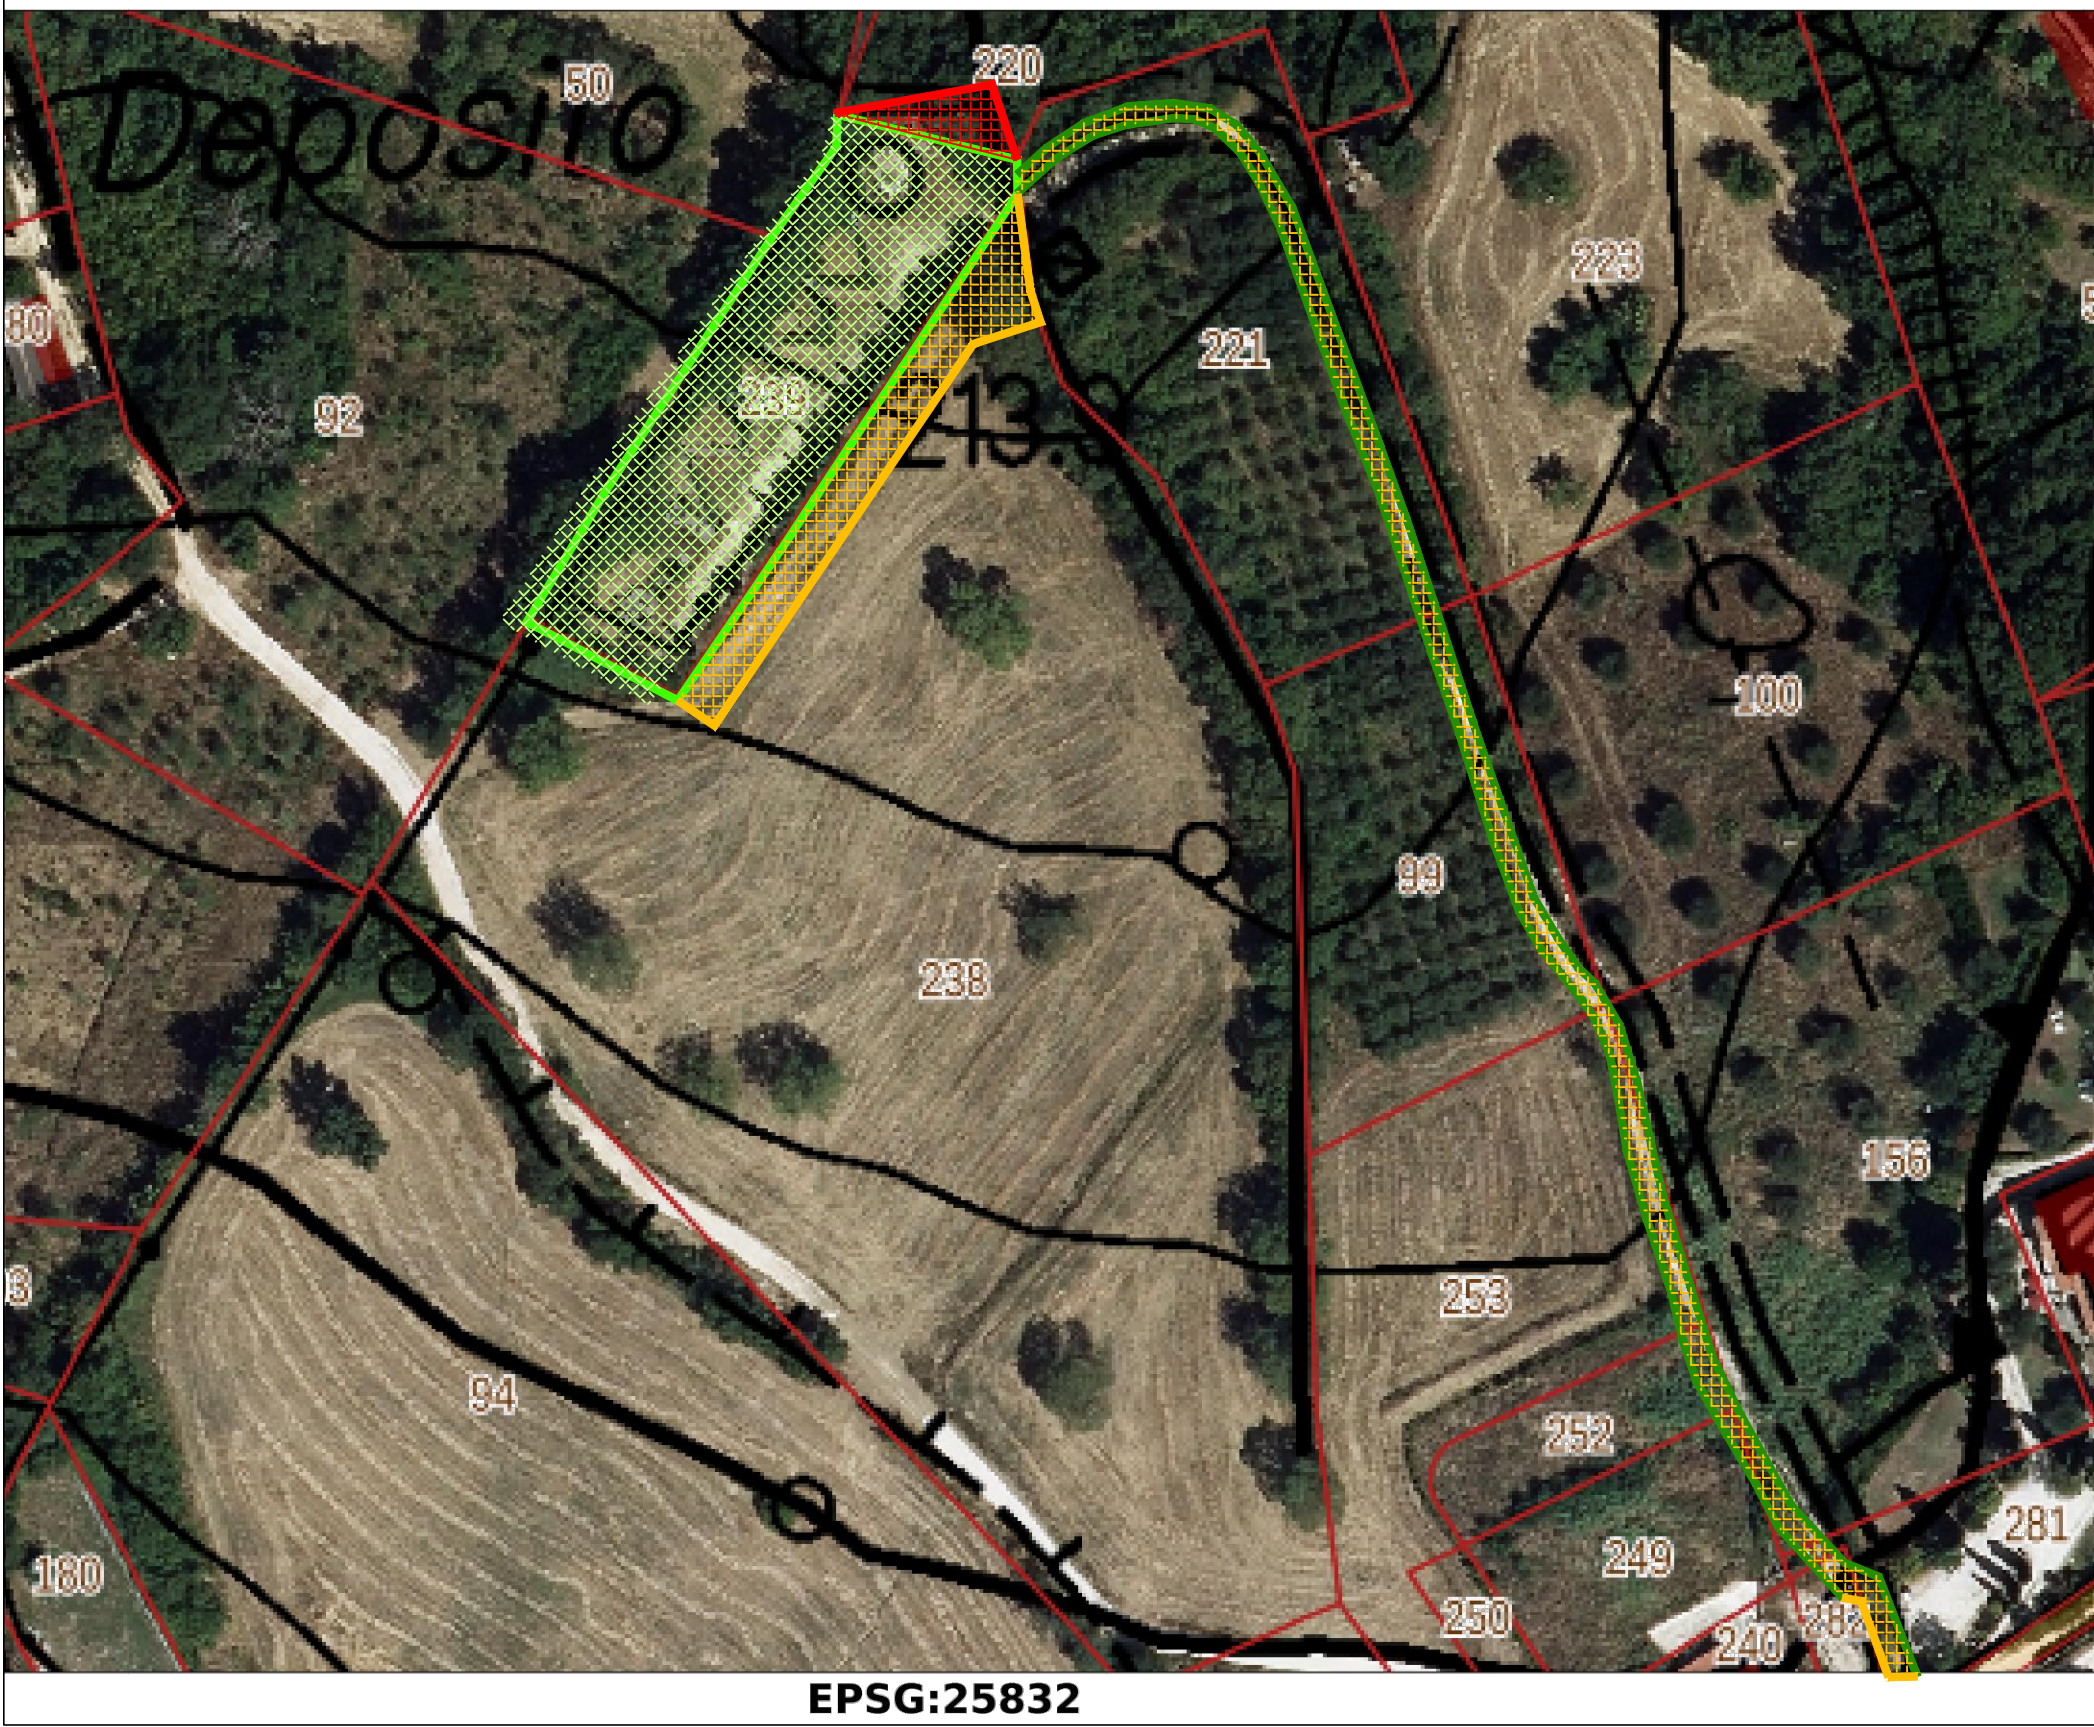

"Adeguamento funzionale depuratore a servizio della
Frazione di Saturnia"

n° POT:	ID Progetto:	Elaborato:
MI_FOG-DEP03_06_0140	LA120013	S G I 04

Planimetria catastale	Emissione: Settembre 2020
	Scala:

Responsabile Unità Sviluppo Infrastrutture:	Responsabile Unità Progetti Fognatura e Depurazione:
Dott. Arch. Sergio ROSSI	Dott. Ing. Monica MERCURI

Responsabile del procedimento fase progettazione:	Progettista :
Dott. Arch. Sergio ROSSI	Dott. Ing. Monica MERCURI

Referente :	
P.I. Filippo MORI	

Collaboratori interni:	Collaboratori esterni:
Geom. Carla BARBI Dott. Ing. Angela DI PIETRO	

Revisione	Data revisione	Oggetto	Redatto	Rivisto	Approvato

La proprietà del presente elaborato è tutelata a termini di legge. E' vietato quindi usarlo, modificarlo, renderlo noto a terzi.