



AREA IMPIANTO SU FOTO SATELLITE



COROGRAFIA CTR 1:10.000

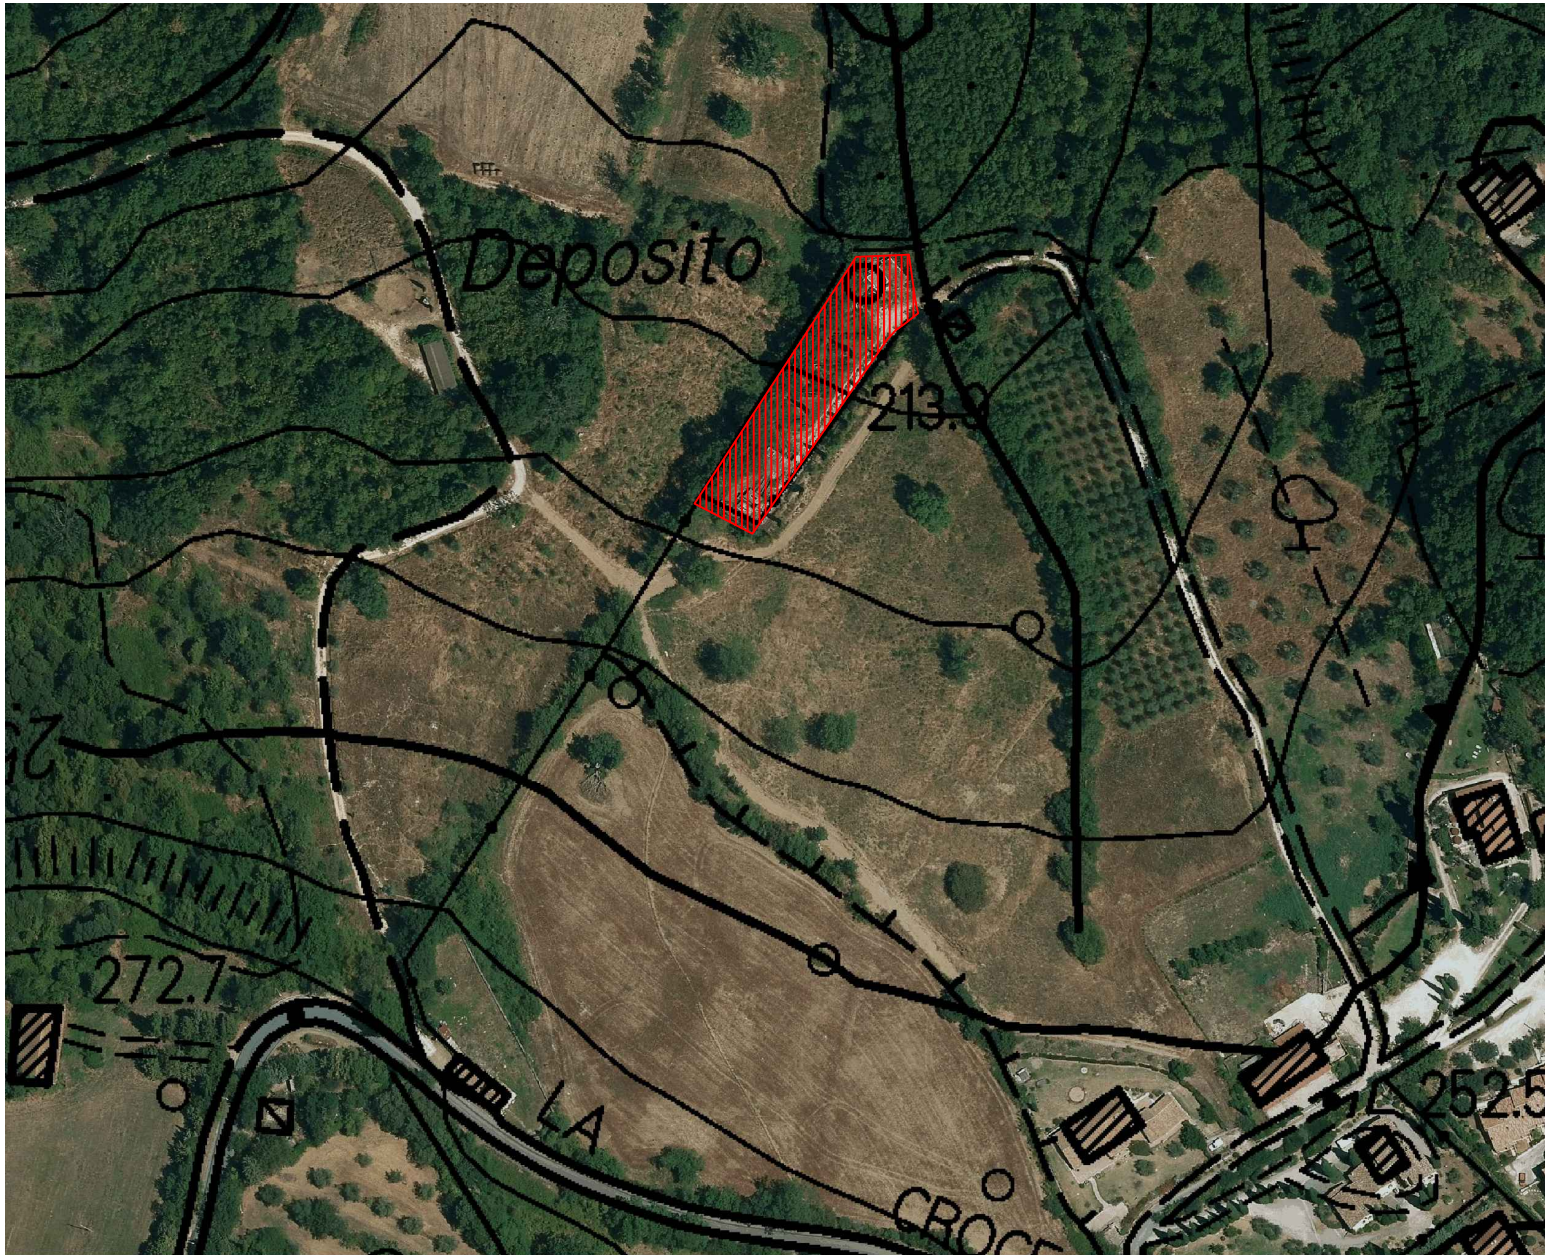

AREA IMPIANTO CTR 1:2.000

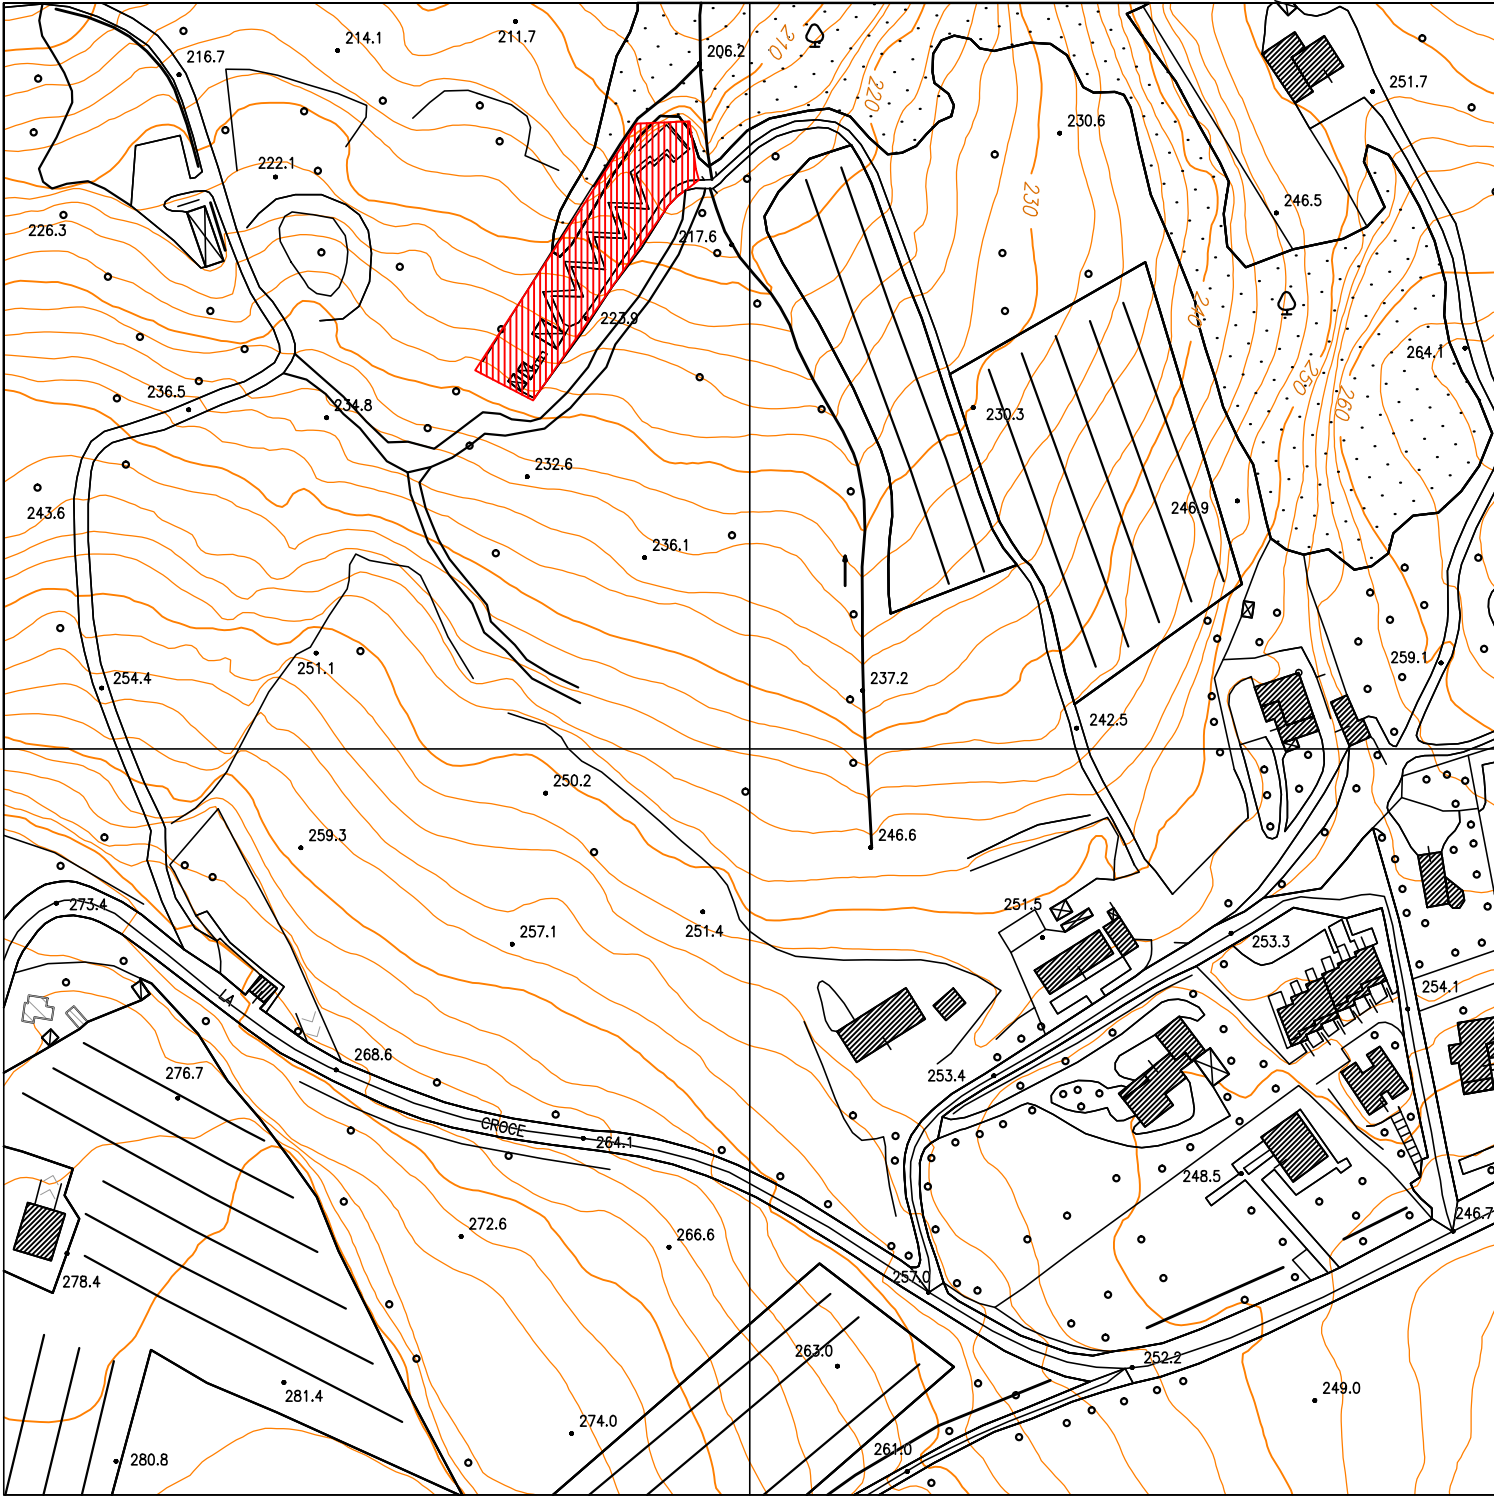

Via Marina 11 - 06100 GROSSETO - Tel. 0564-420511 - 0564-887700 - Fax 0564-223851 - <http://www.aqdr.it>
C.F. 00304790528 - Tribunale di GR. Reg. Soc. n.10029 - C.C.I.A.A. GR. Reg. Data n.83195 - Cap.Soc. € 1.730.520,00 i.v.
RAPPRESENTANTE LEGALE: PIERO FERRARI



**COMUNE di
MANCIANO**
Provincia di GROSSETO



**"Adeguamento funzionale depuratore a servizio della
Frazione di Saturnia"**

n° POT: MI_FOG-DEP03_06_0140	ID Progetto: LA120013	Elaborato: S G I 01
--	---------------------------------	-------------------------------

Corografia	Emissione: Settembre 2020 Scala:
-------------------	---

Responsabile Unità Sviluppo Infrastrutture: Dott. Arch. Sergio ROSSI	Responsabile Unità Progetti Fognatura e Depurazione: Dott. Ing. Monica MERCURI
--	--

Responsabile del procedimento fase progettazione: Dott. Arch. Sergio ROSSI	Progettista : Dott. Ing. Monica MERCURI
--	---

Referente : P.I. Filippo MORI	
---	--

Collaboratori interni: Geom. Carla BARBI Dott. Ing. Angela DI PIETRO	Collaboratori esterni:
--	------------------------

Revisione	Data revisione	Oggetto	Redatto	Rivisto	Approvato

La proprietà del presente elaborato è tutelata a termini di legge. E' vietato quindi usarlo, modificarlo, renderlo noto a terzi.

STUDIO DI FATTIBILITA'