
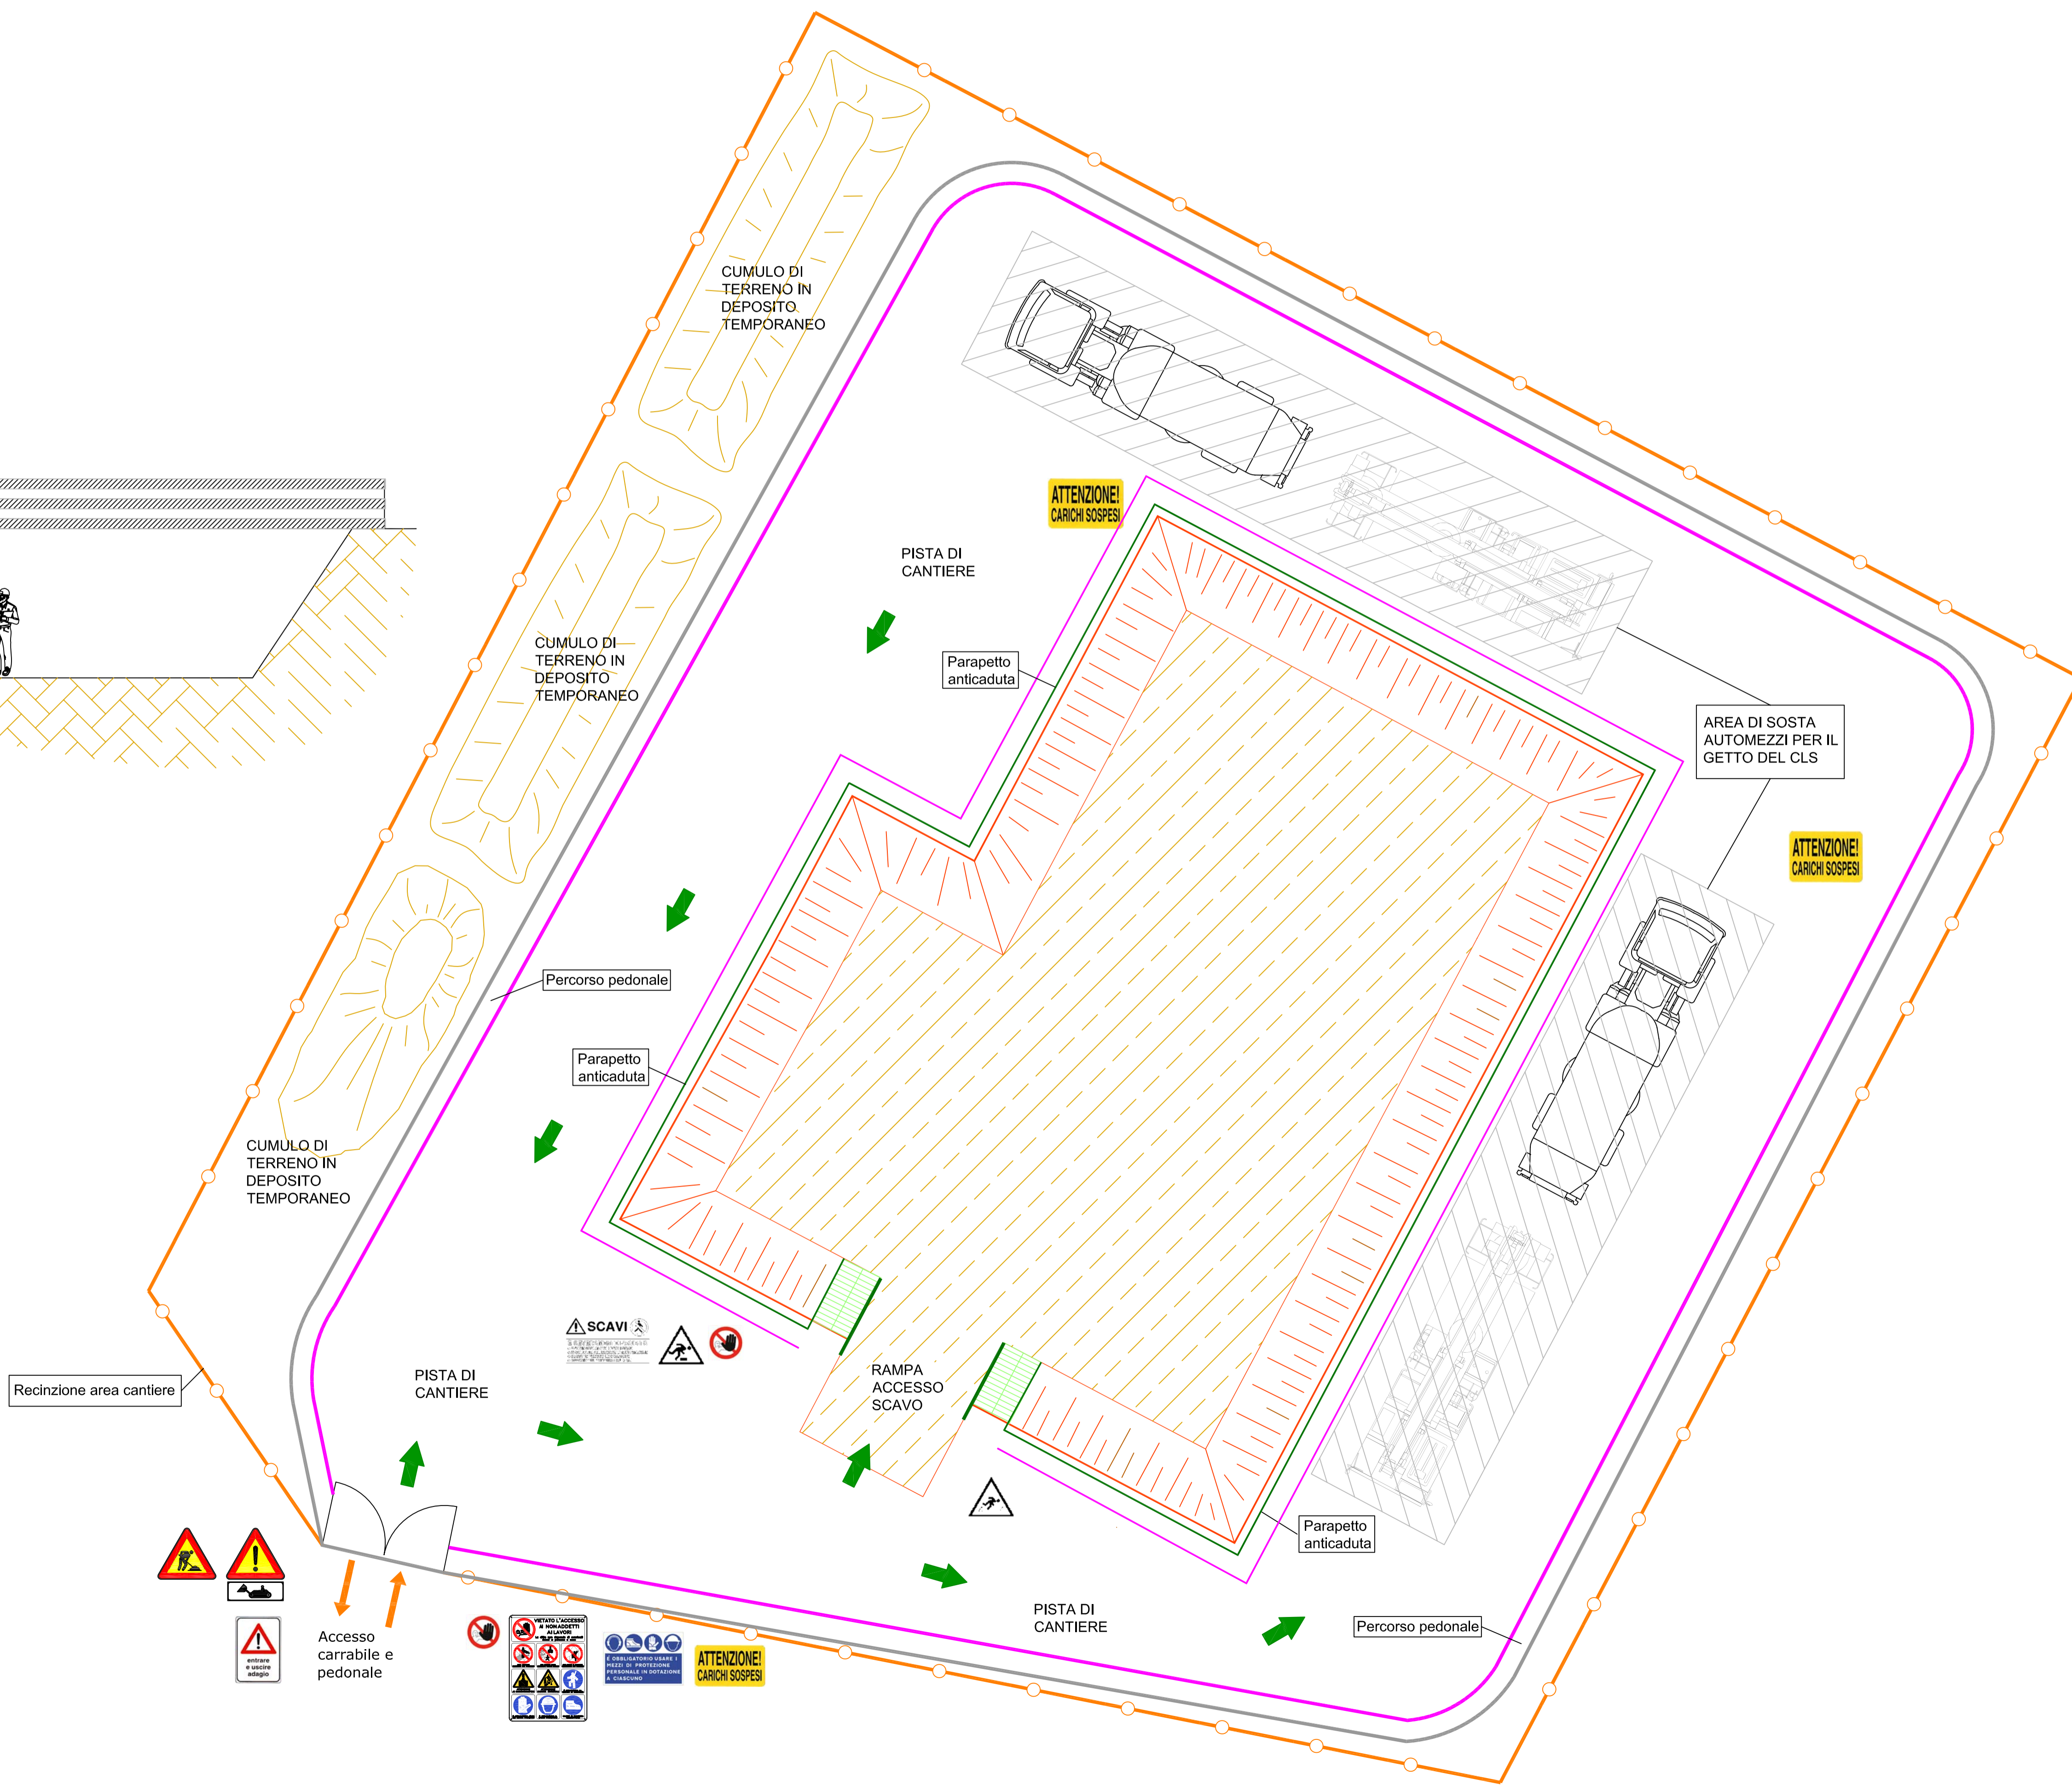
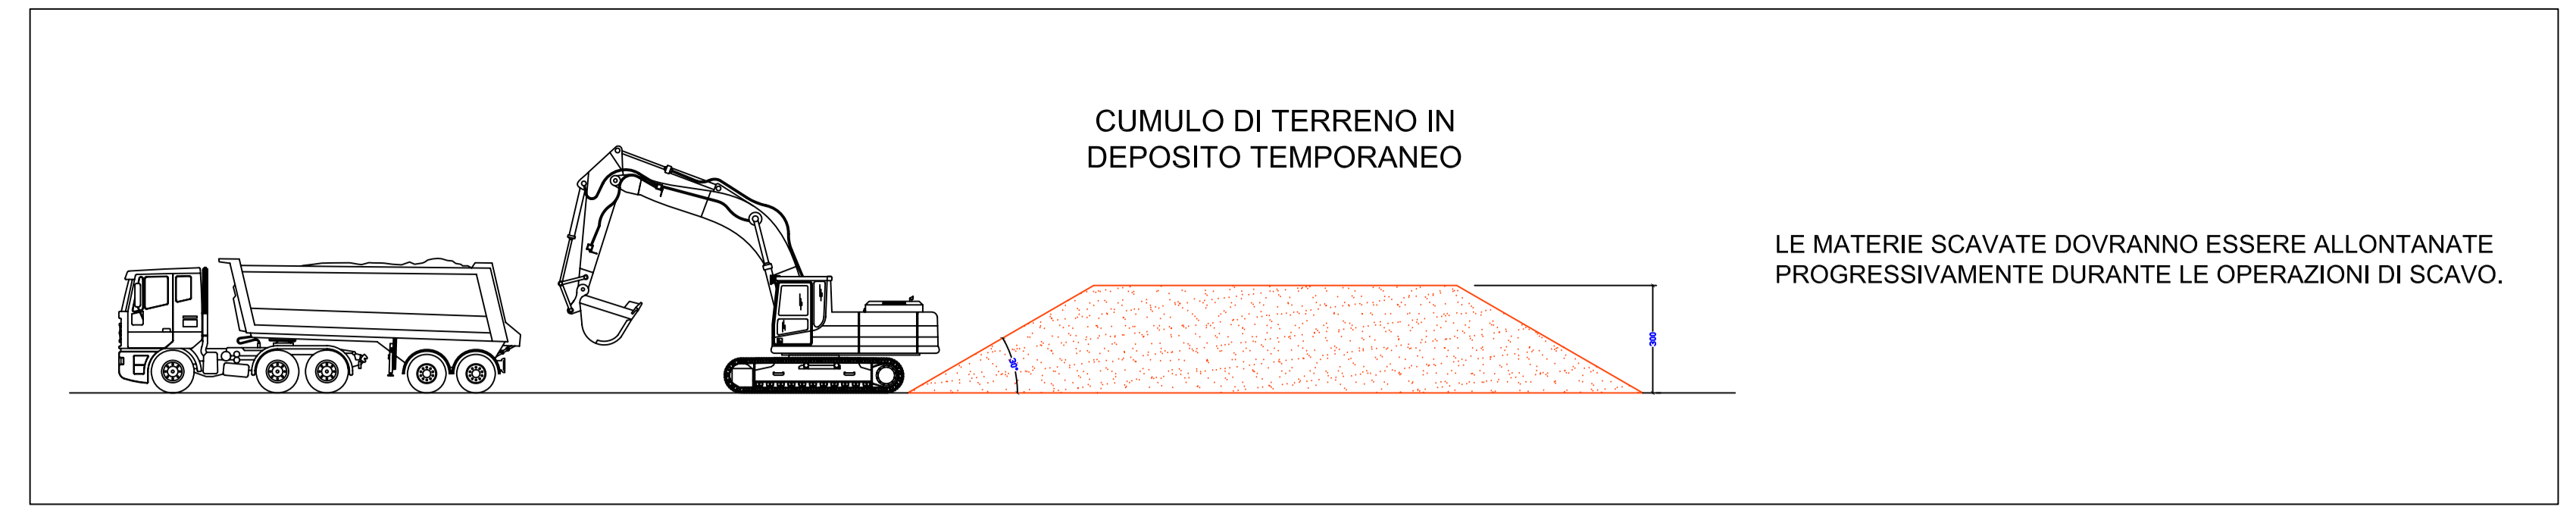


# SCHEMA FASE DI GETTO

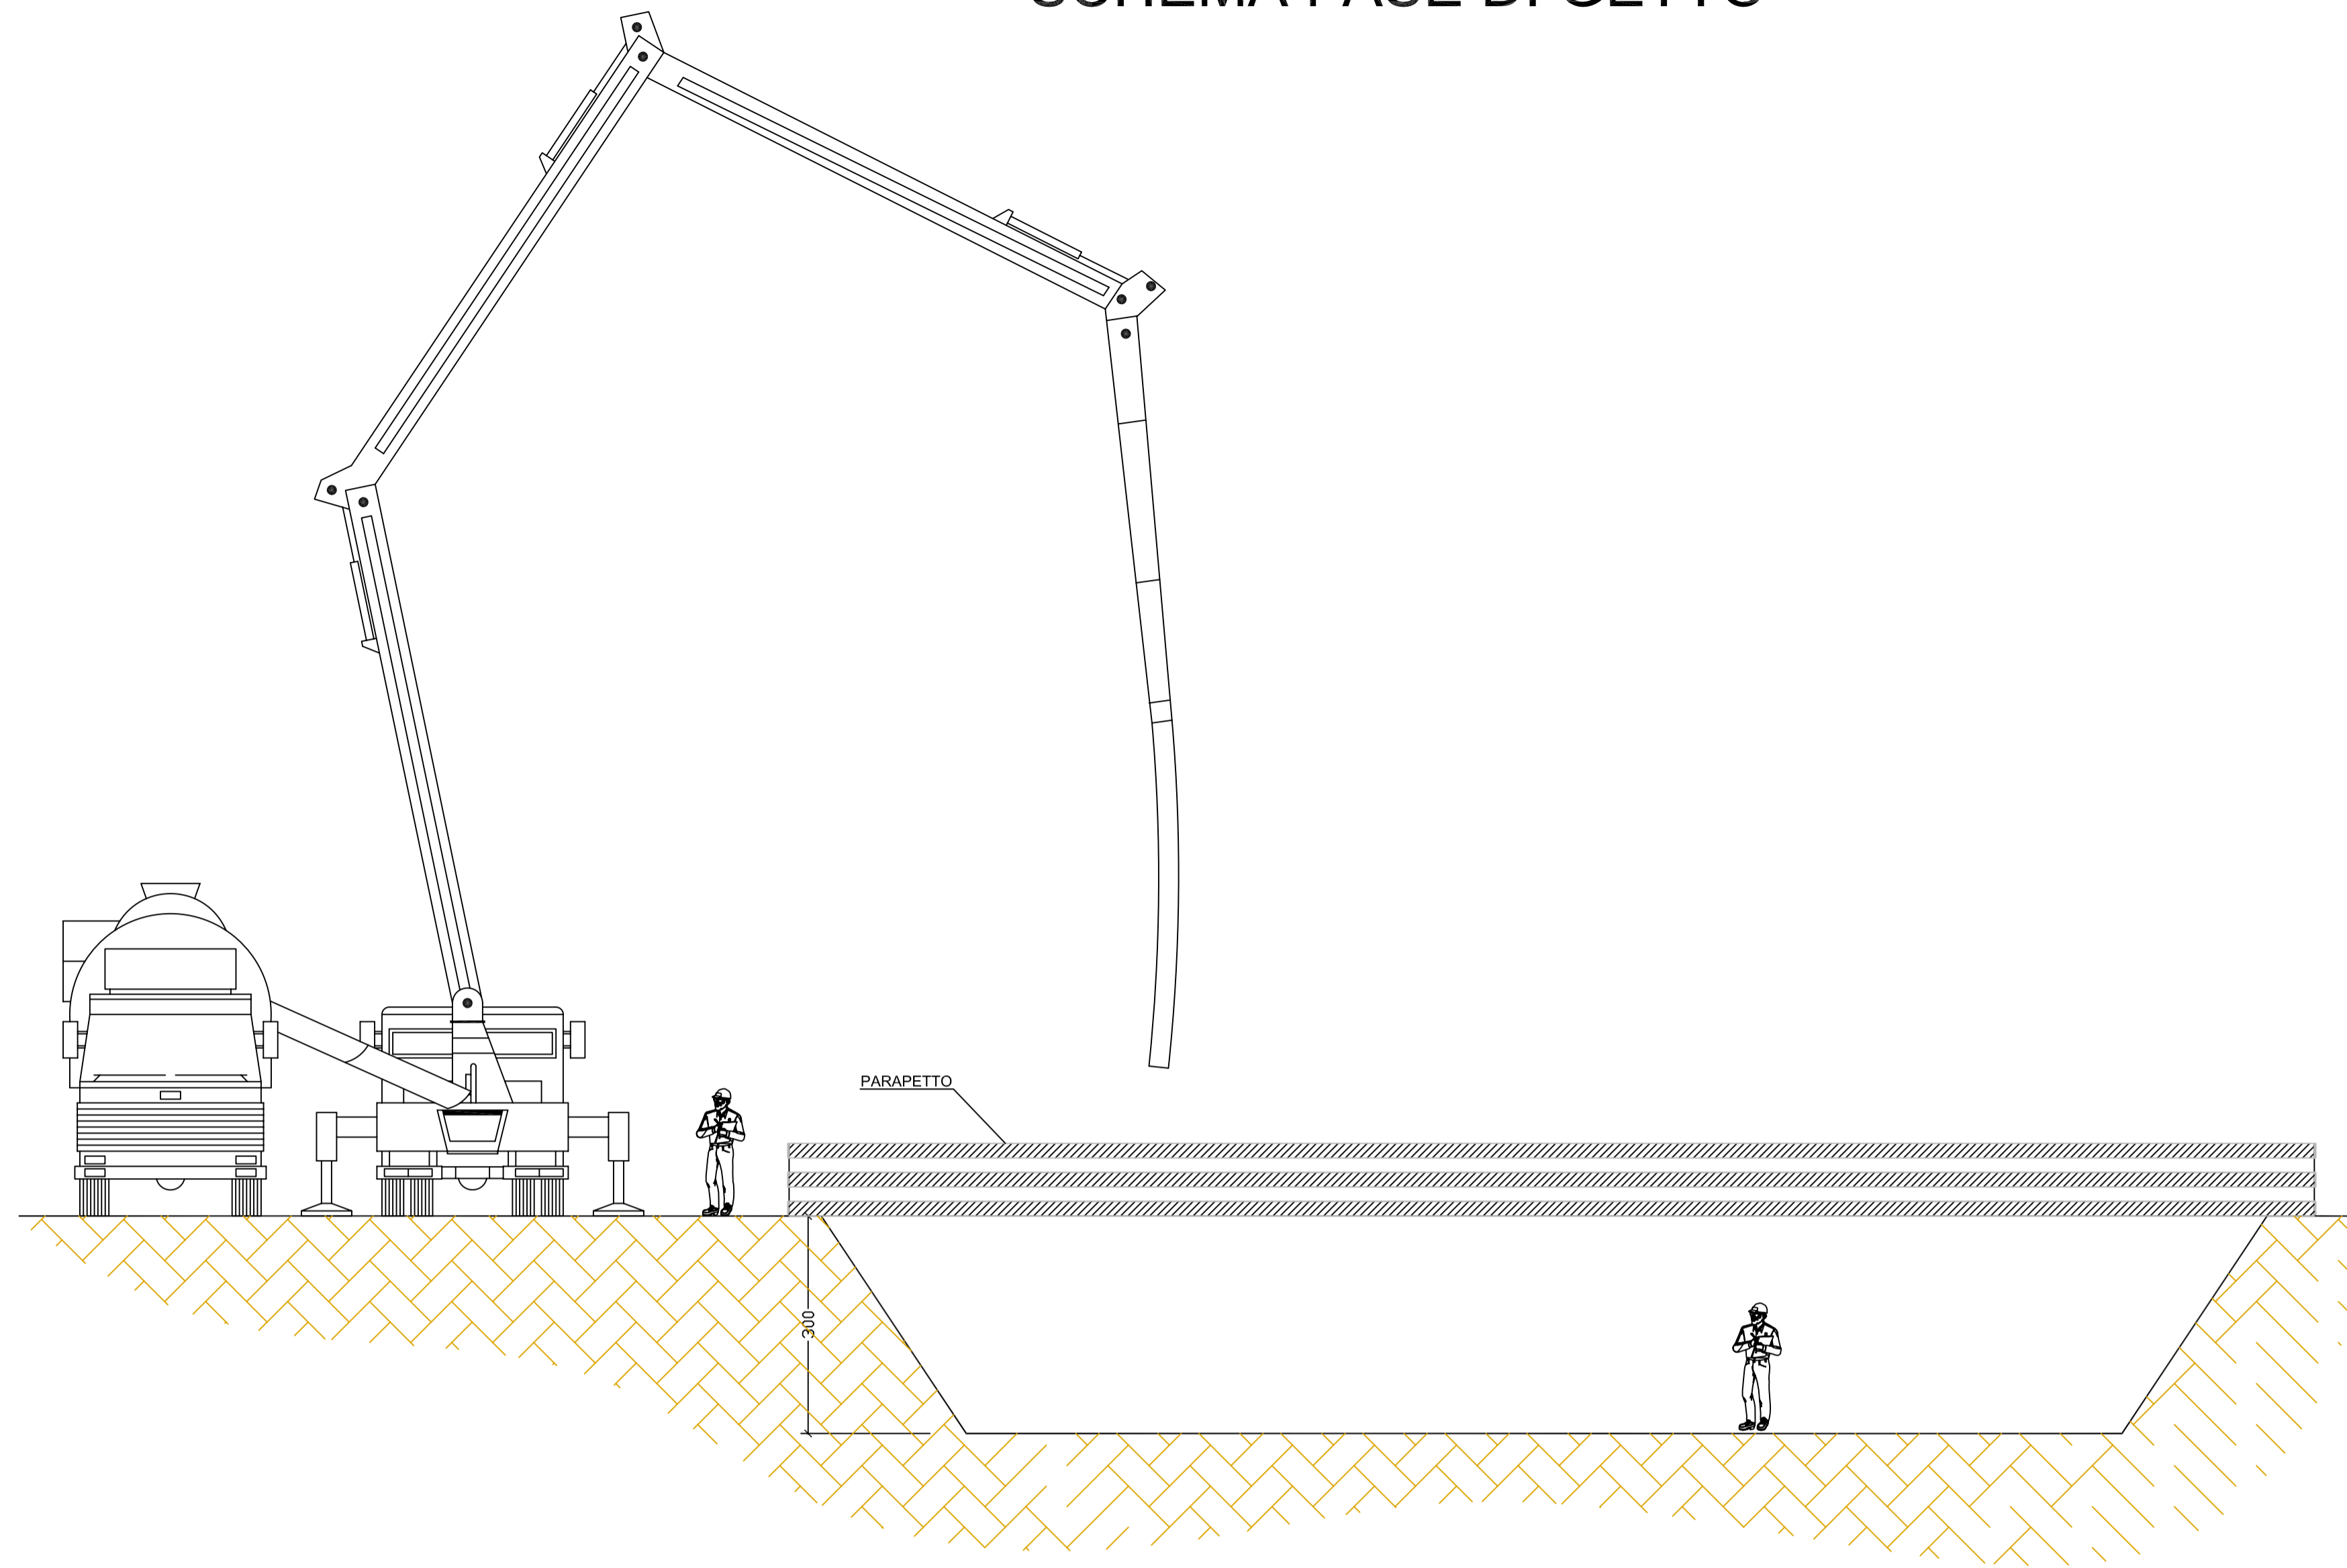

All'ingresso del cantiere devono essere esposti i cartelli di divieto, pericolo e prescrizioni, in conformità al D.Lgs 81/08 e il cartello d'identificazione di cantiere indicante le figure incaricate, conforme alla Circolare del Ministero dei Lavori Pubblici n. 1729 del 01/06/1990.

Notifica preliminare affissa all'ingresso del cantiere e nel box ufficio

**COMUNE DI ROCCASTRADA**  
Provincia di Grosseto

**PROGETTO PER LA REALIZZAZIONE DELLA RETE DI RACCOLTA E DEPURAZIONE DELLE ACQUE REFLUE DI SASSOFORTINO E ROCCATEDEIRIGHI LOTTO III**

**IXb SCAVI**

Responsabile Unità Investimenti: Dott.Ing. Barbara BIAGINI  
 Responsabile del procedimento: Dott.Ing. Fabio MONTOMOLI  
 Capoprogetto: Dott.Ing. Monica MERCURI

Progettisti: Dott.Ing. Giovanni SIMONELLI, Geom. Luca IACOPINI  
 Coordinatore della sicurezza in fase di progettazione: Geom. Luca IACOPINI  
 Collaboratori: Dott.Ing. Alessandro MOSCATELLI, Dott.Ing. Alberto RABAI

INGEGNERIE TOSCANE S.p.A.

Indice rev.	Data	Oggetto	Controllato	Approvato

ID Progetto:      Codice STR: