SCHEMA A BLOCCHI IMPIANTO

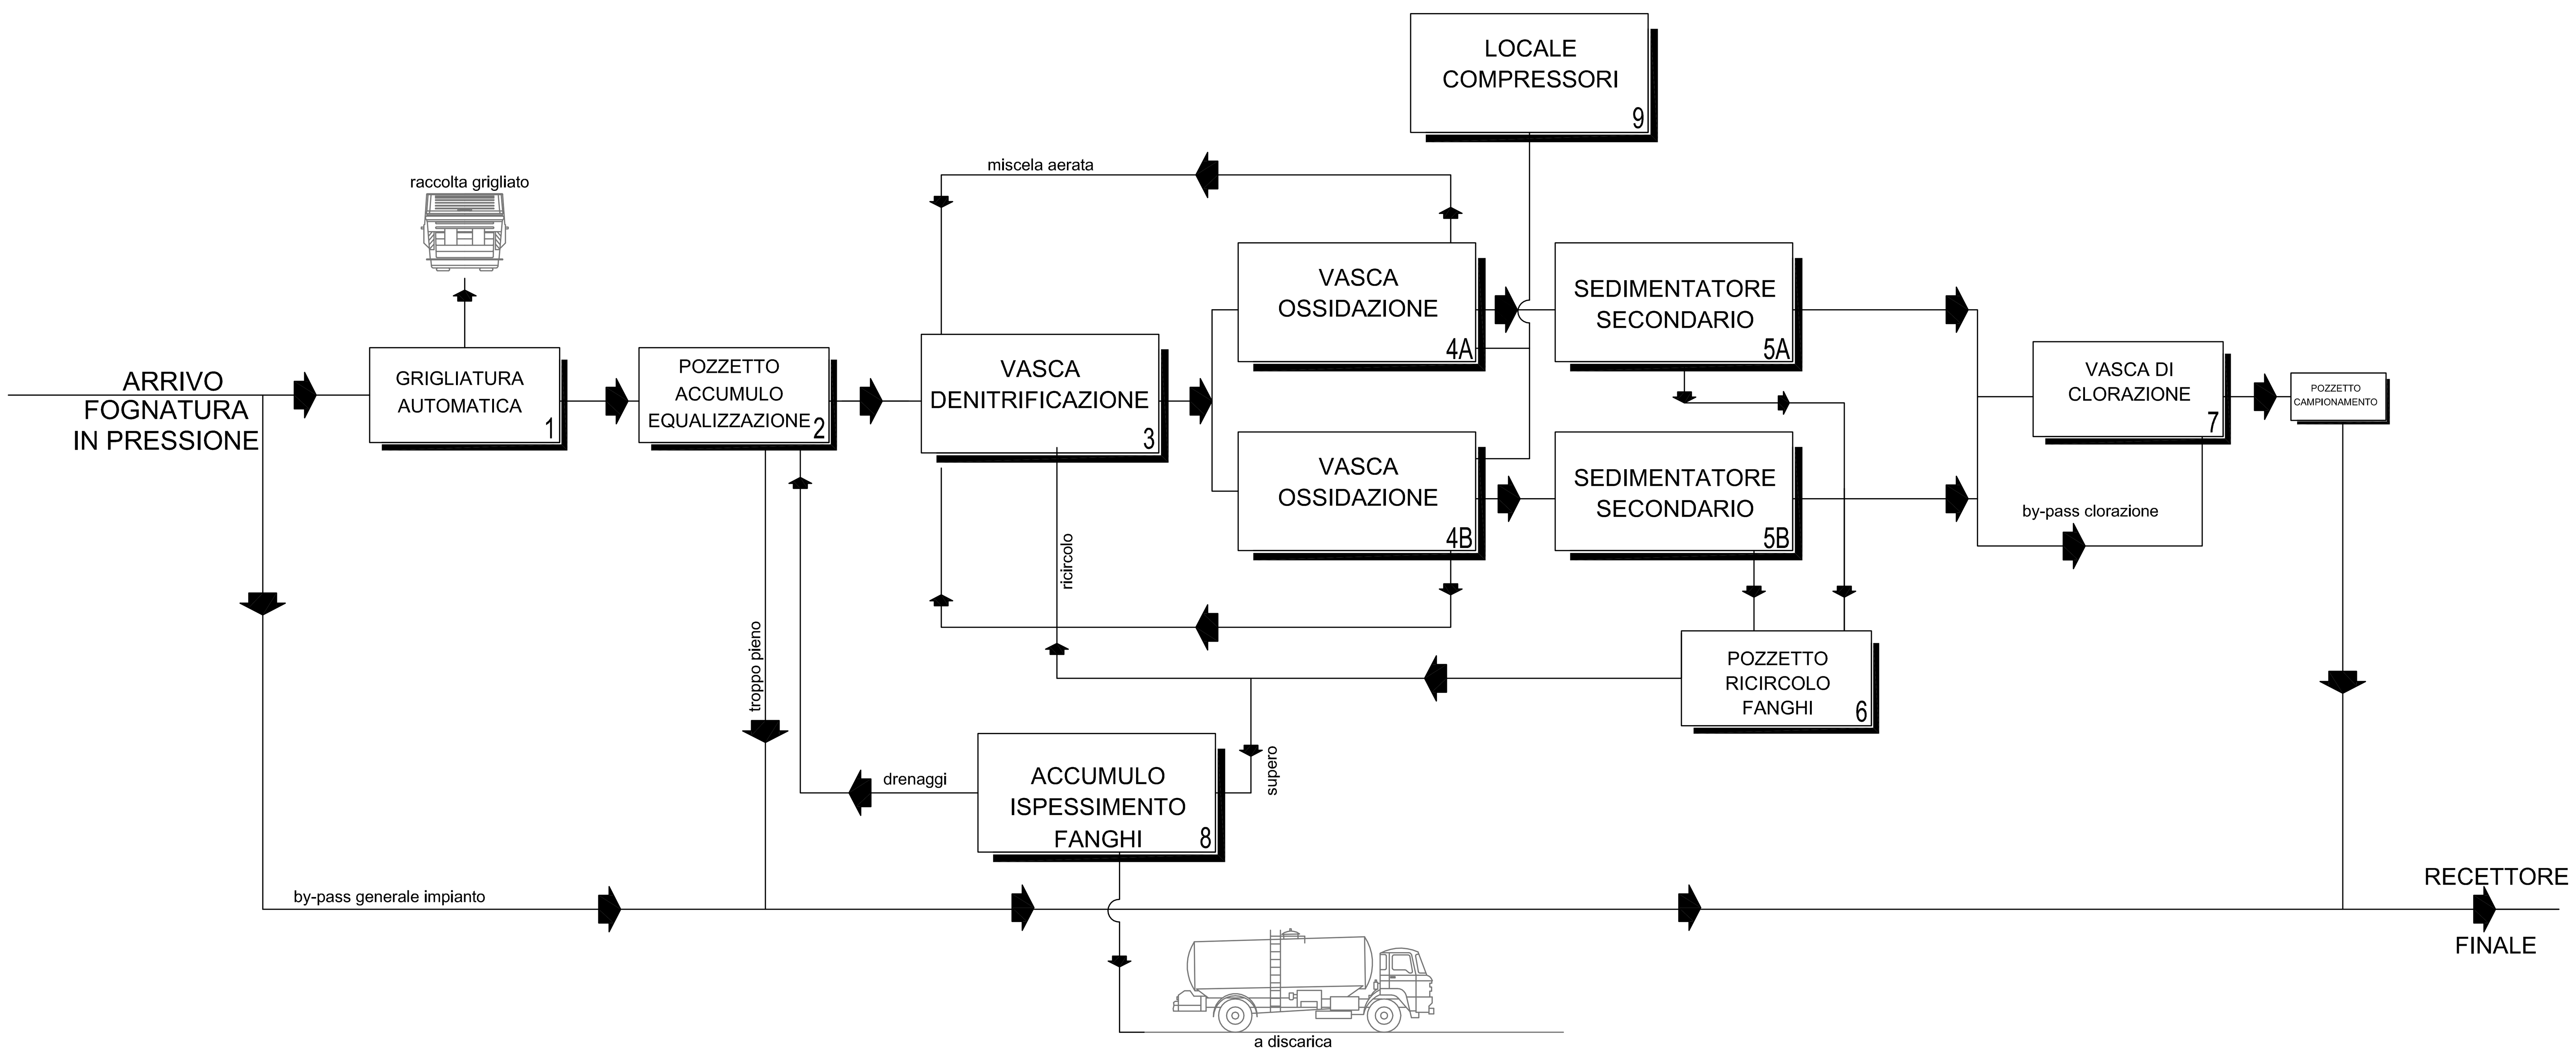

DESCRIZIONE
0 - POZZETTO BYPASS GENERALE IMPIANTO
1 - GRIGLIATURA MECCANICA (ROTOSTACCIO)
2 - ACCUMULO/EQUALIZZAZIONE
3 - DENITRIFICAZIONE LIQUAMI
4 - OSSIDAZIONE LIQUAMI
5 - SEDIMENTAZIONE FANGHI
6 - RICIRCOLO FANGHI
7 - DISINFEZIONE CLORAZIONE
8 - ACCUMULO ISPESSIMENTO FANGHI
9 - LOCALE TECNICO

VERIFICA DELLE DISTANZE DI RISPETTO IMPIANTO DI DEPURAZIONE

distanze espresse in metri

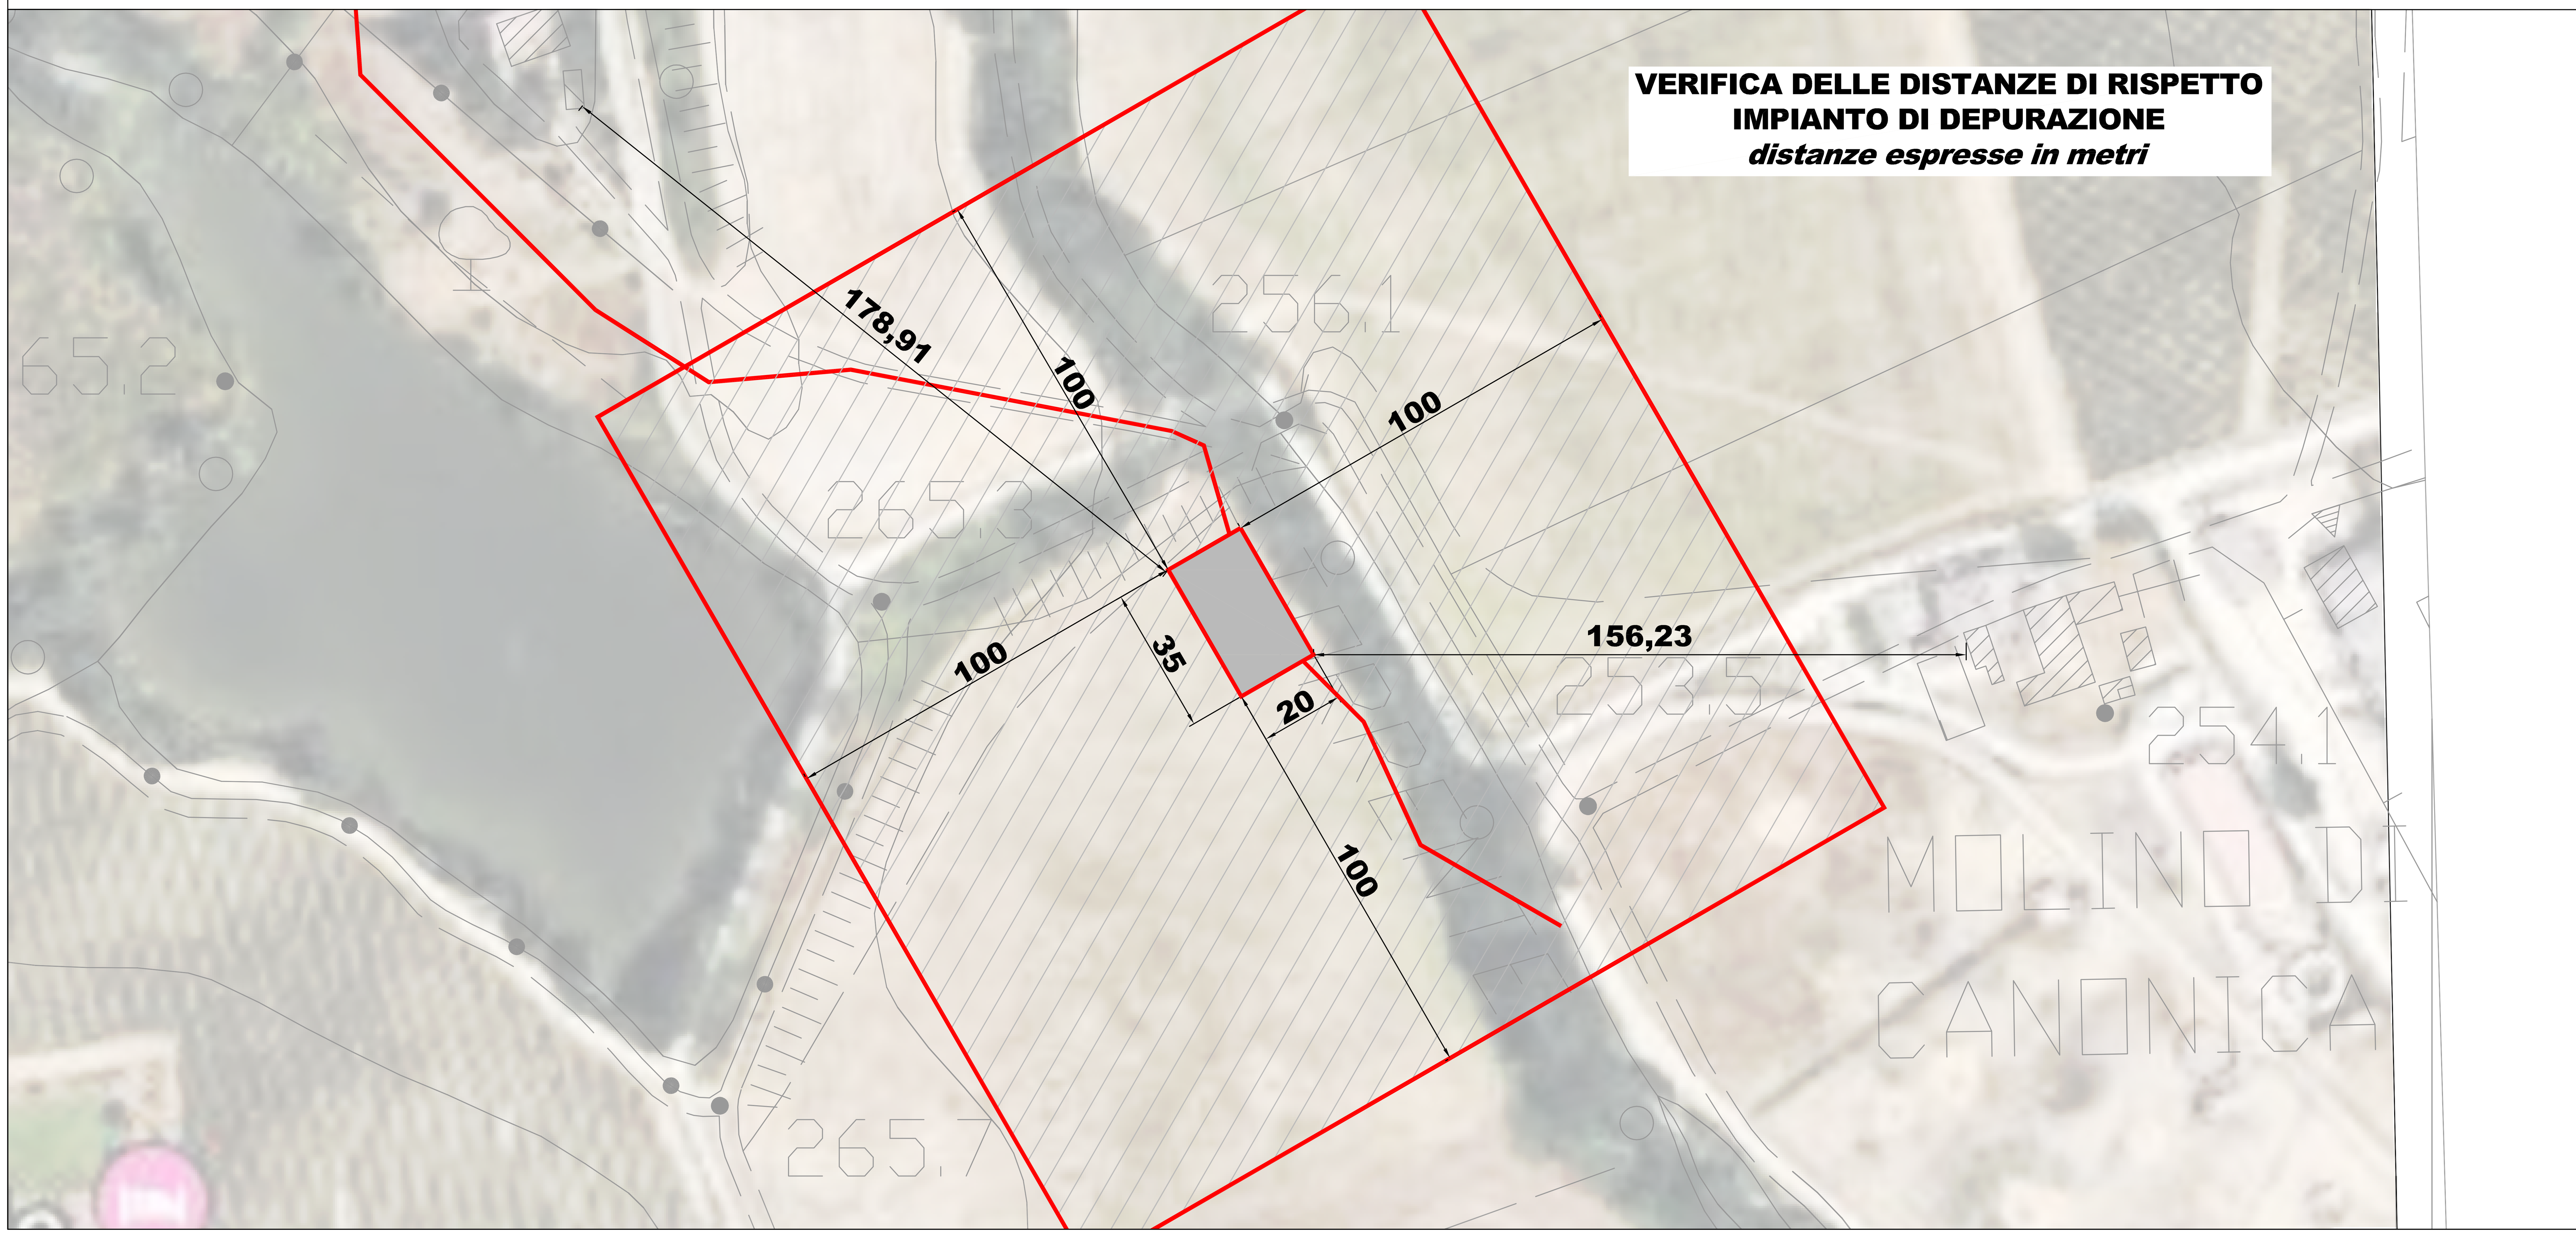

STUDIO DI FATTIBILITA'

adf Acquedotto del Fiora

Certificazione UNI EN ISO 9001: 2000 n.3167

COMUNE di CASTELNUOVO B.GA
Provincia di SIENA

Adeguamento scarichi fognari
Loc. Poggiarello - Ripa

n° POT:	ID Progetto: LA 219029	Elaborato: S G I 3
Schema a Blocchi e verifica delle distanze - impianto di depurazione		Emissione: Ottobre 2019 Scala: varie

Responsabile unità investimenti eingegneria della manutenzione : Dott. Arch. Sergio ROSSI	*Responsabile del Procedimento:* Dott. Arch. Sergio ROSSI
Responsabile unità Servizi di ingegneria della manutenzione e patrimonio : Dott. Arch. Sergio ROSSI	*Responsabile unità Servizi di ingegneria impianti e reti fognarie :* Dott. Ing. Monica MERCURI
Referente : Geom. Diego CARATELLI	*Progettista :* Dott. Ing. Monica MERCURI
Collaboratori interni :	*Collaboratori esterni:*

Revisione	Data revisione	Oggetto	Redatto	Rivisto	Approvato
-	-	-	-	-	-
-	-	-	-	-	-
-	-	-	-	-	-

La proprietà del presente elaborato è tutelata a termini di legge. E' vietato quindi usarlo, modificarlo, renderlo noto a terzi.