



PLANIMETRIA IMPIANTO

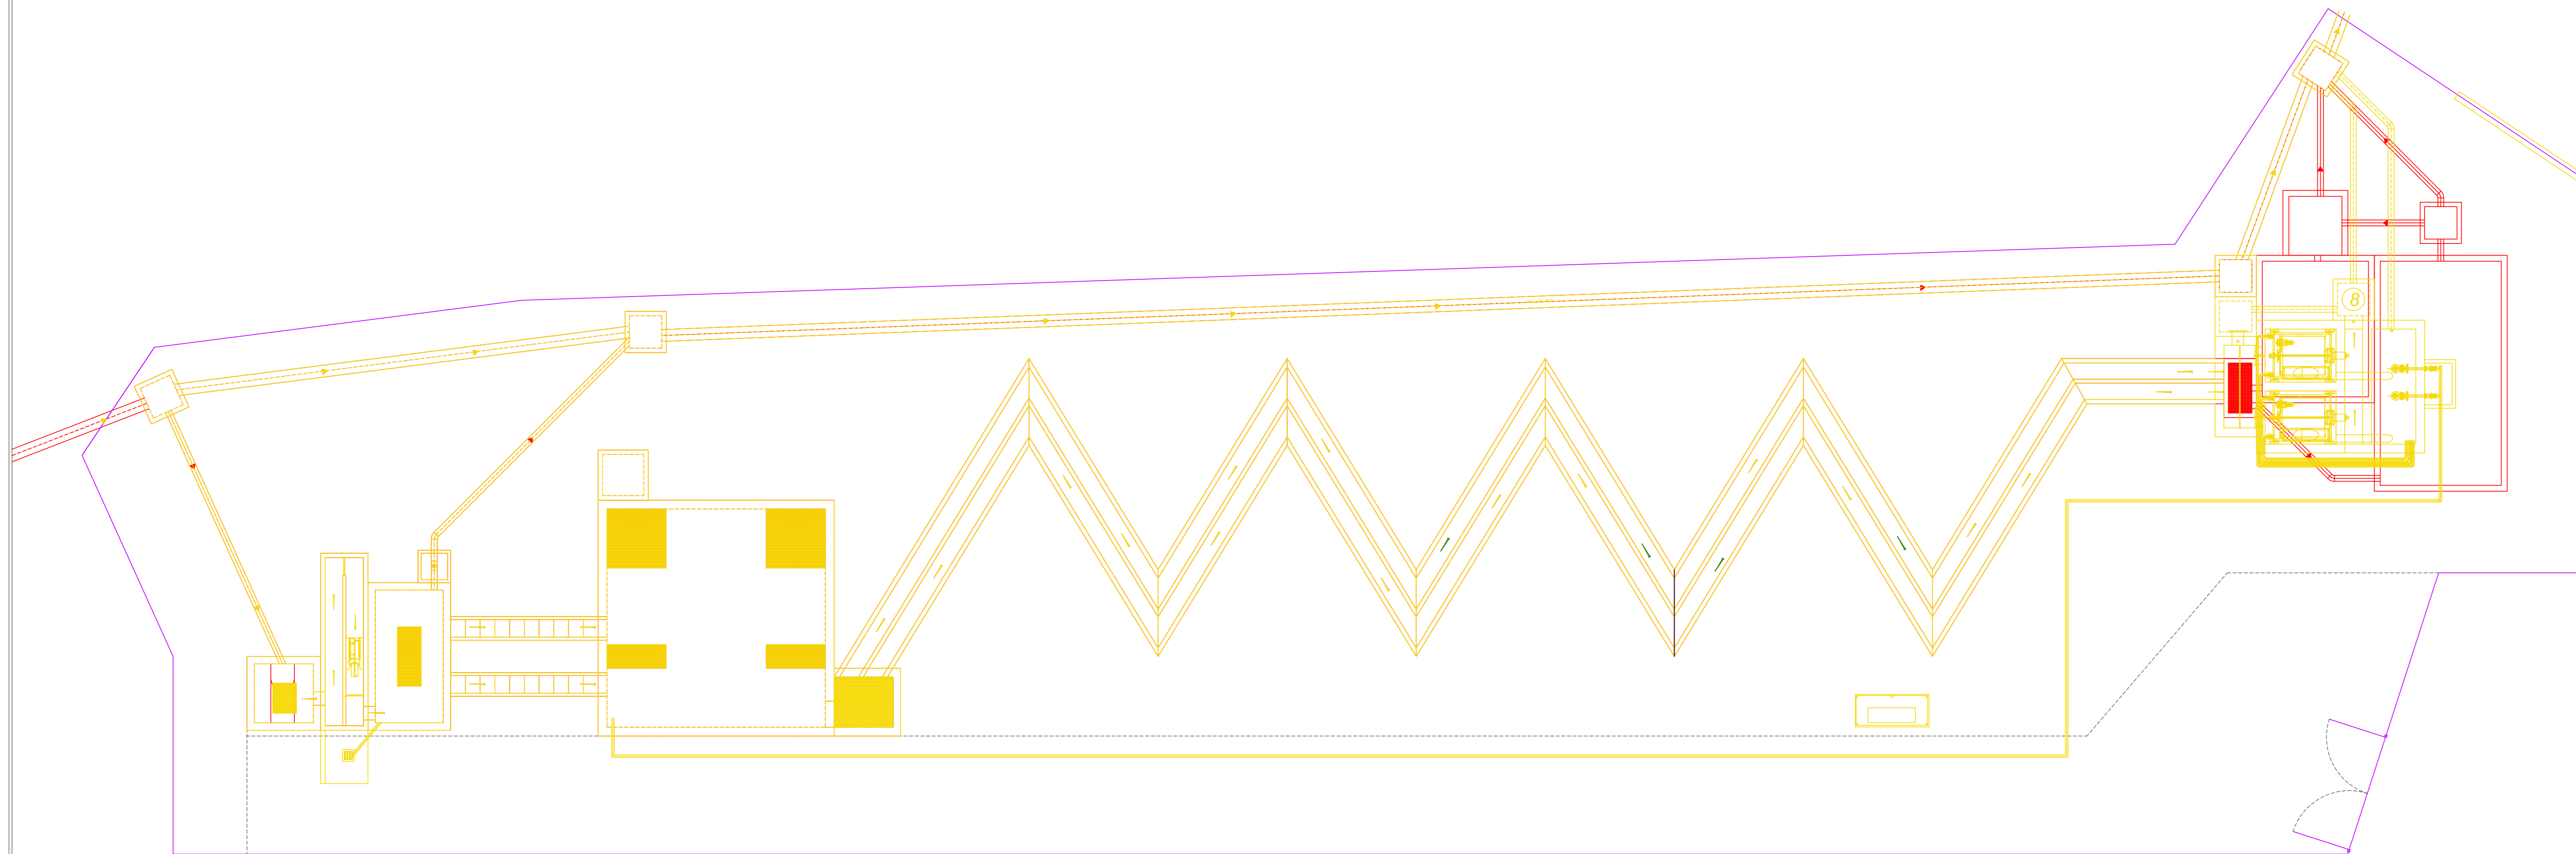

— STATO PROGETTO  
 — STATO ATTUALE

SEZIONE IMPIANTO

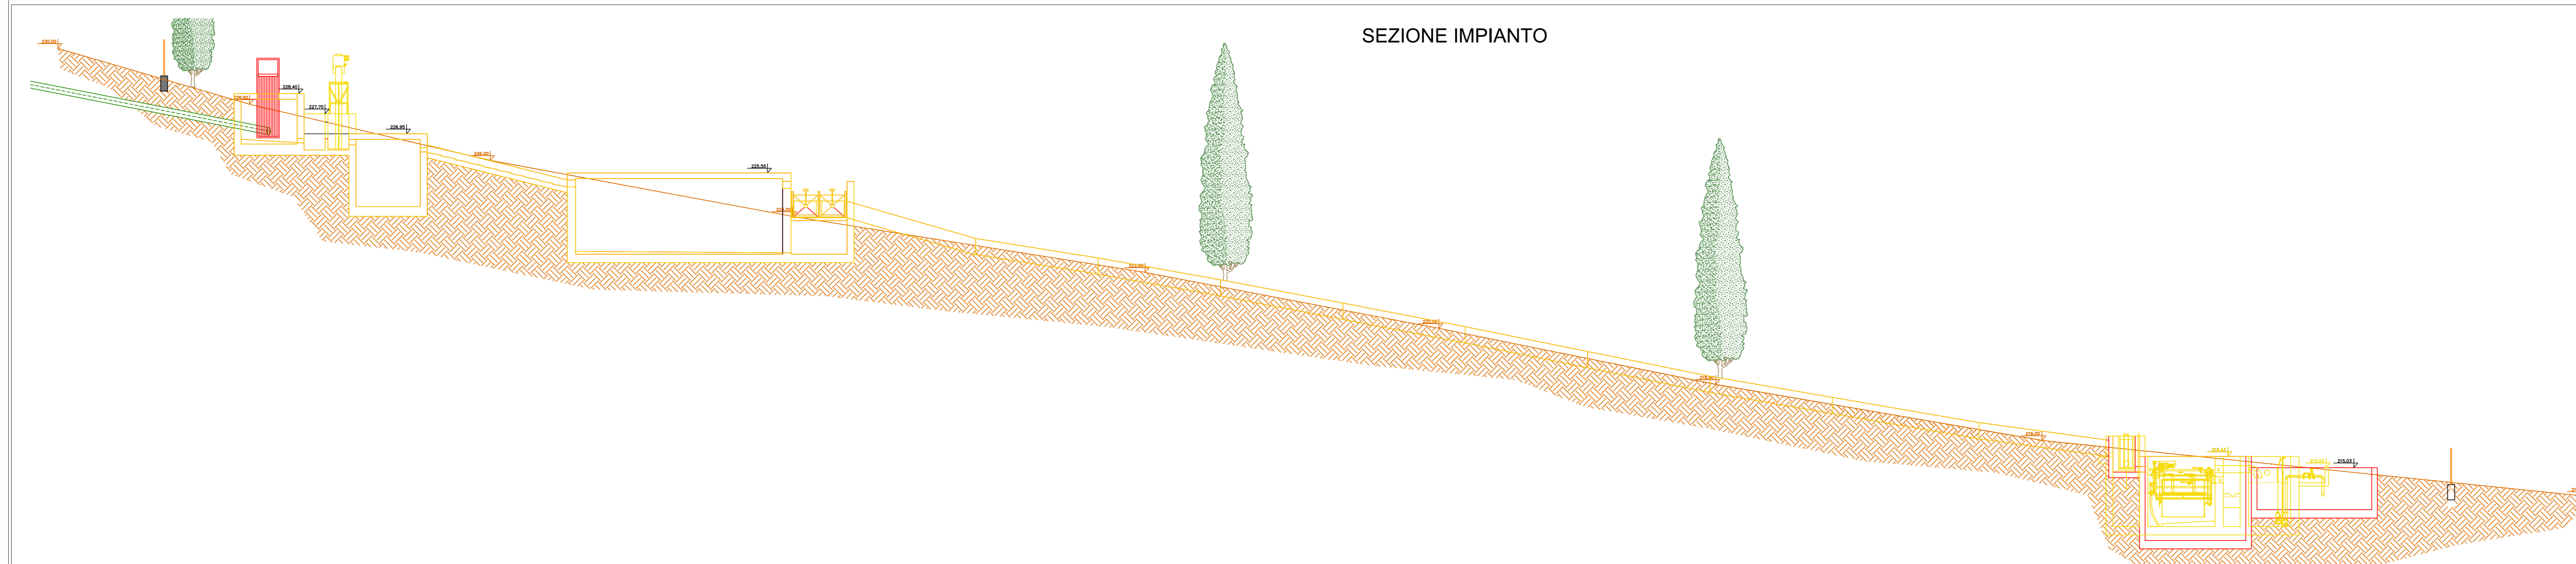




**COMUNE di MANCIANO**  
 Provincia di GROSSETO



**"Adeguamento funzionale depuratore a servizio della Frazione di Saturnia"**

ID Progetto: MI_FOG-DEP03_06_0140	LA120013	Elaborato: <b>S G I 08</b>
Planimetria e sezione sovrapposto stato attuale e di progetto		Emissione: Settembre 2020
Responsabile Unità Sviluppo Infrastruttura: Dott. Arch. Sergio ROSSI		Responsabile Unità Progettazione e Deposizione: Dott. Ing. Monica MERCURI
Responsabile del procedimento fase progettazione: Dott. Arch. Sergio ROSSI		Progettista: Dott. Ing. Monica MERCURI
Referente: P.I. Filippo MORI		
Collaboratori interni: Geom. Carla BARBI Dott. Ing. Angela DI PIETRO		Collaboratori esterni:

Revisione	Data revisione	Oggetto	Redatto	Rivisto	Approvato

La proprietà dei presenti elaborati è tutelata e riservata ai sensi di legge. E' vietata quindi vendita, modifica, ristampa senza permesso scritto.

**STUDIO DI FATTIBILITA'**